




Planta 1ª

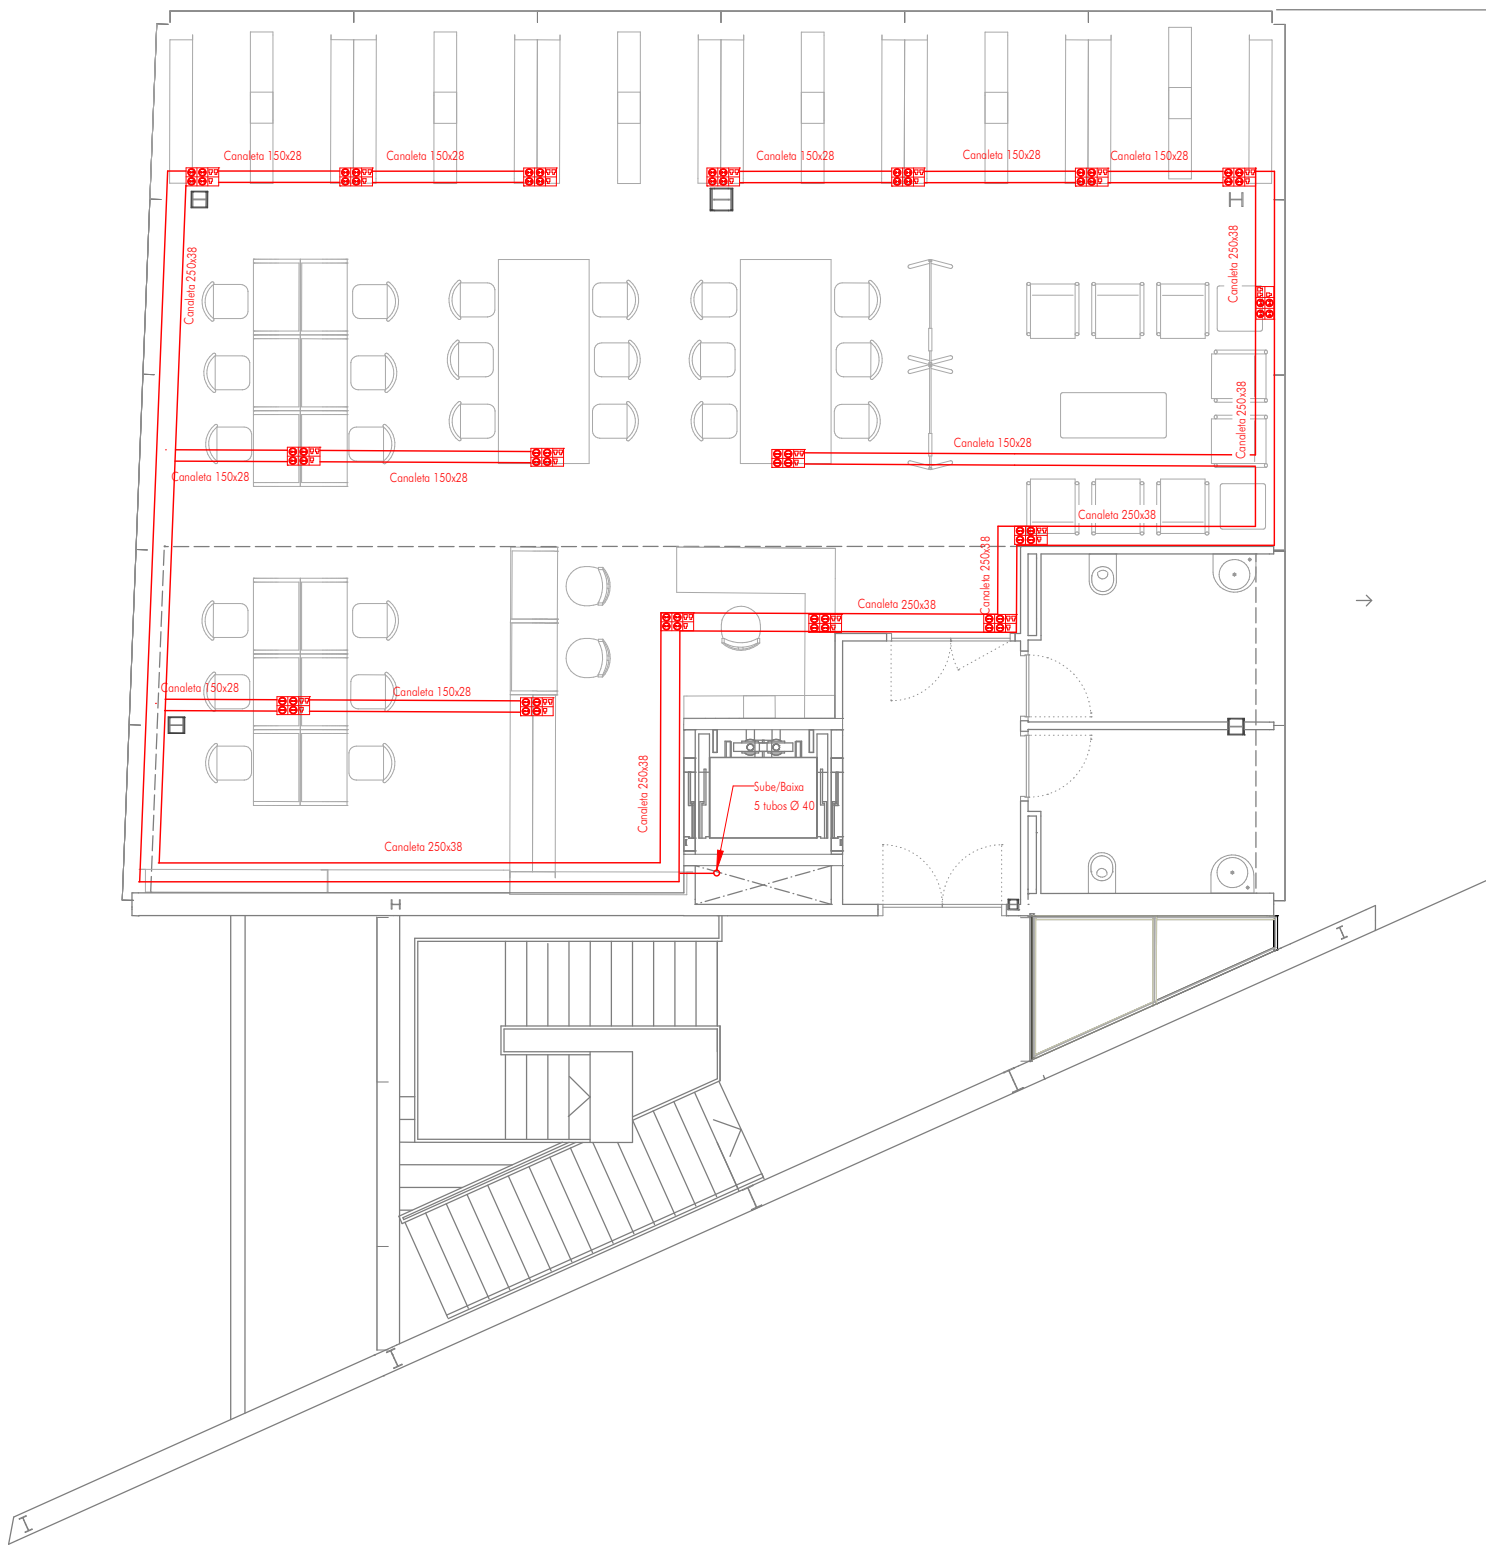


Planta baixa

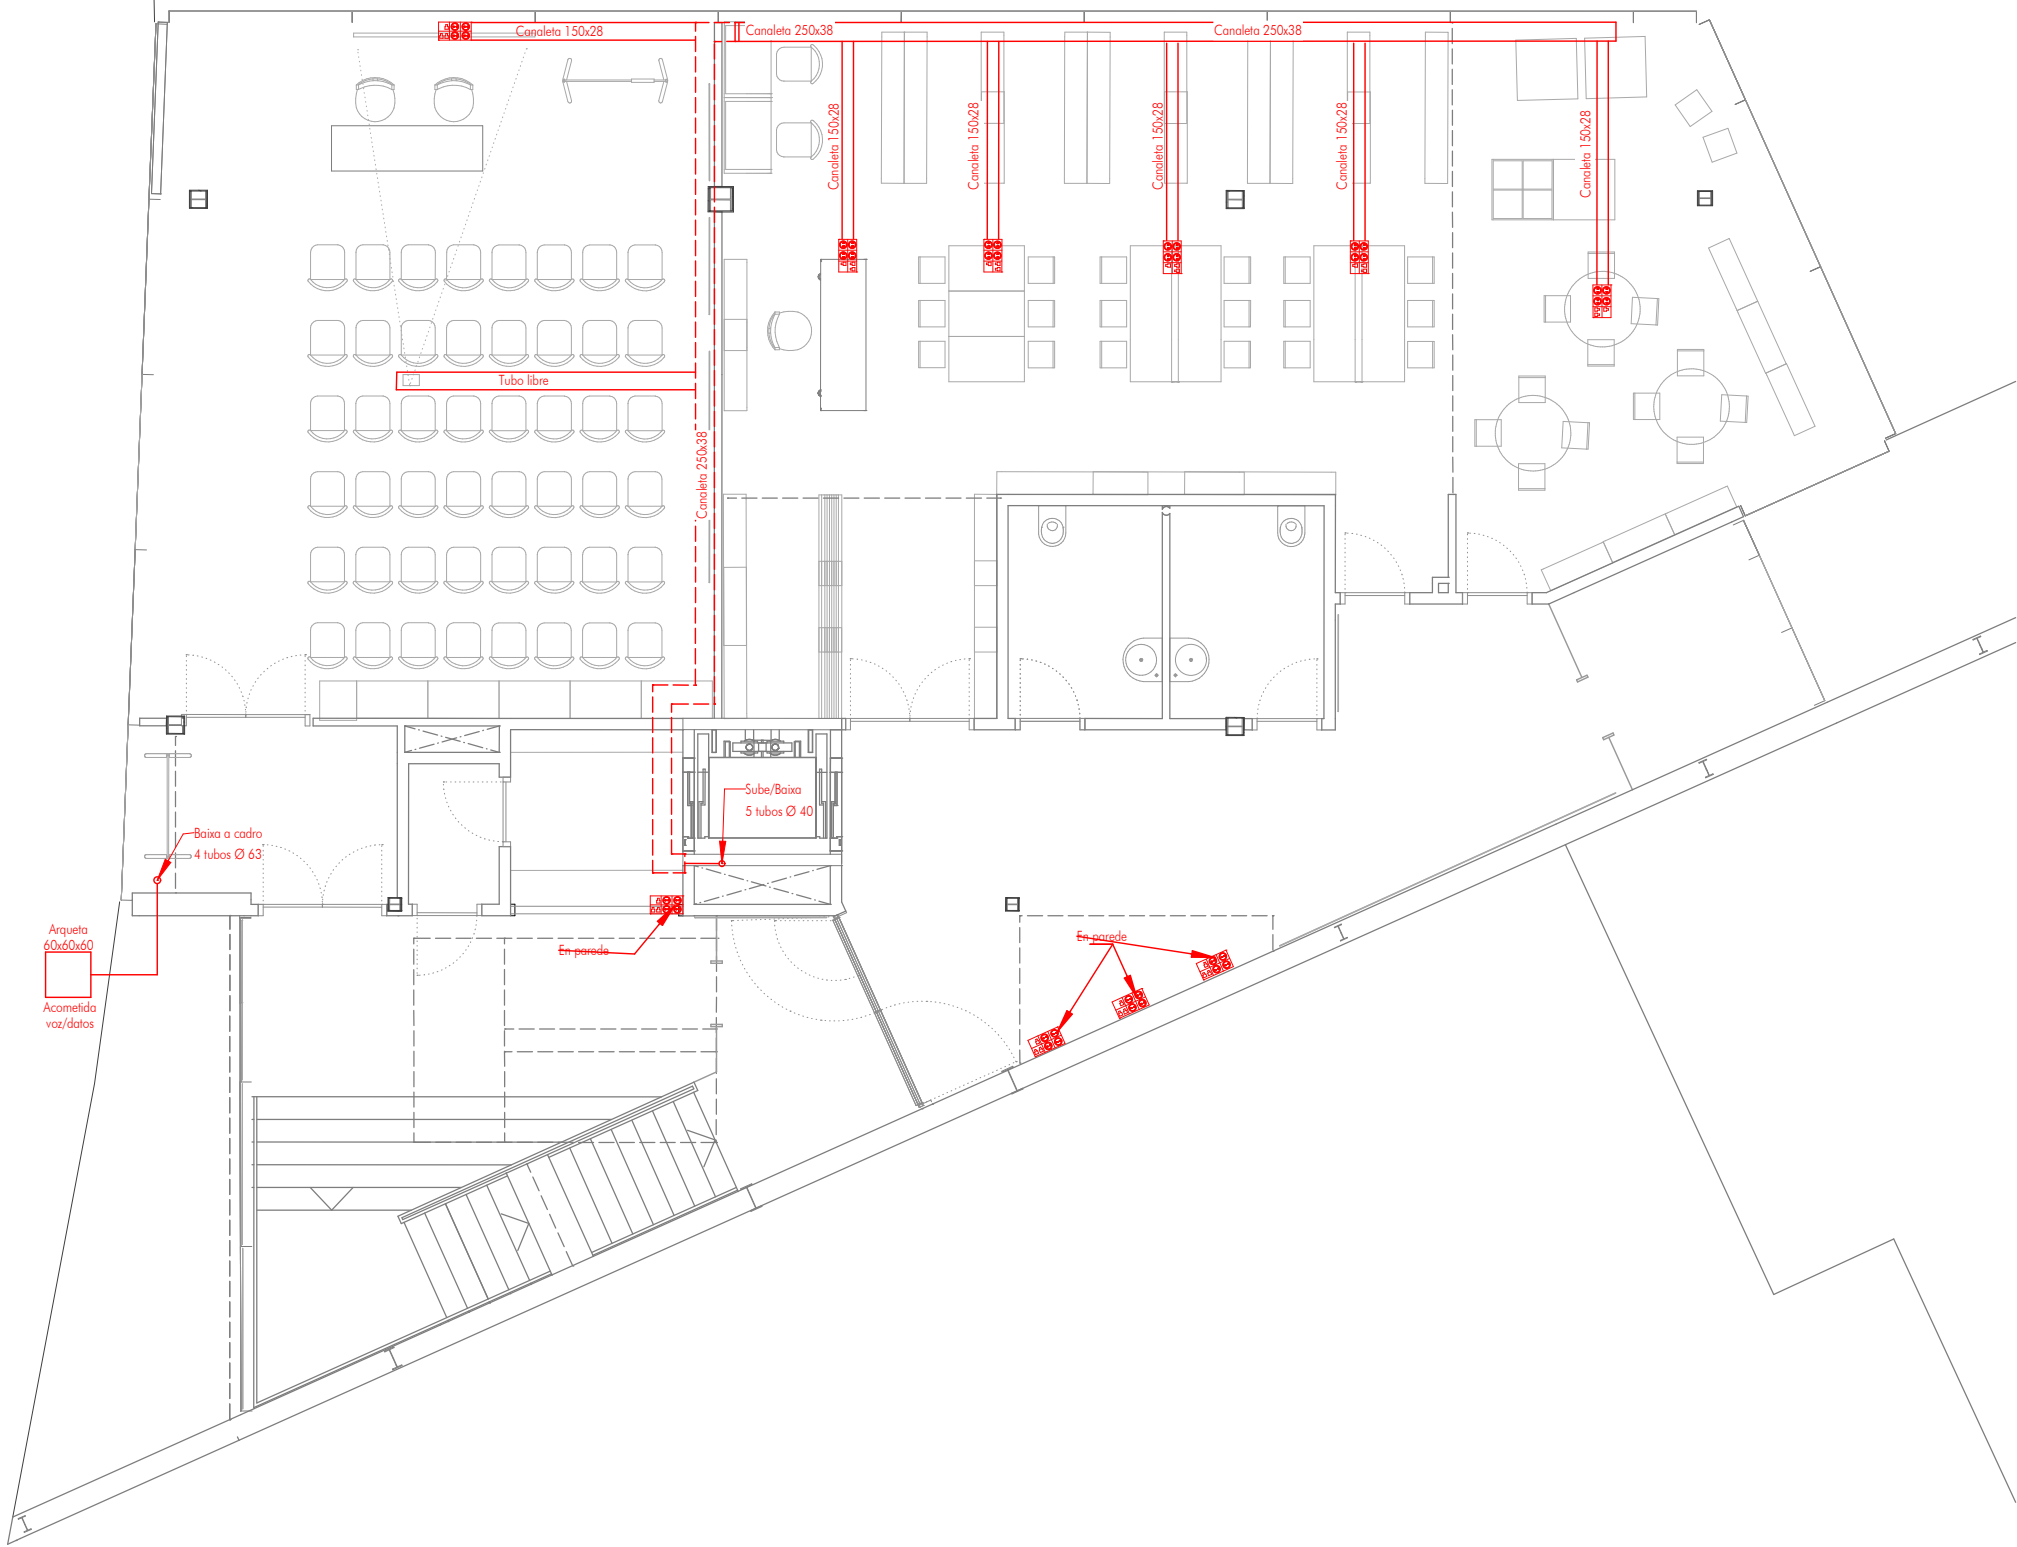


Planta 2ª

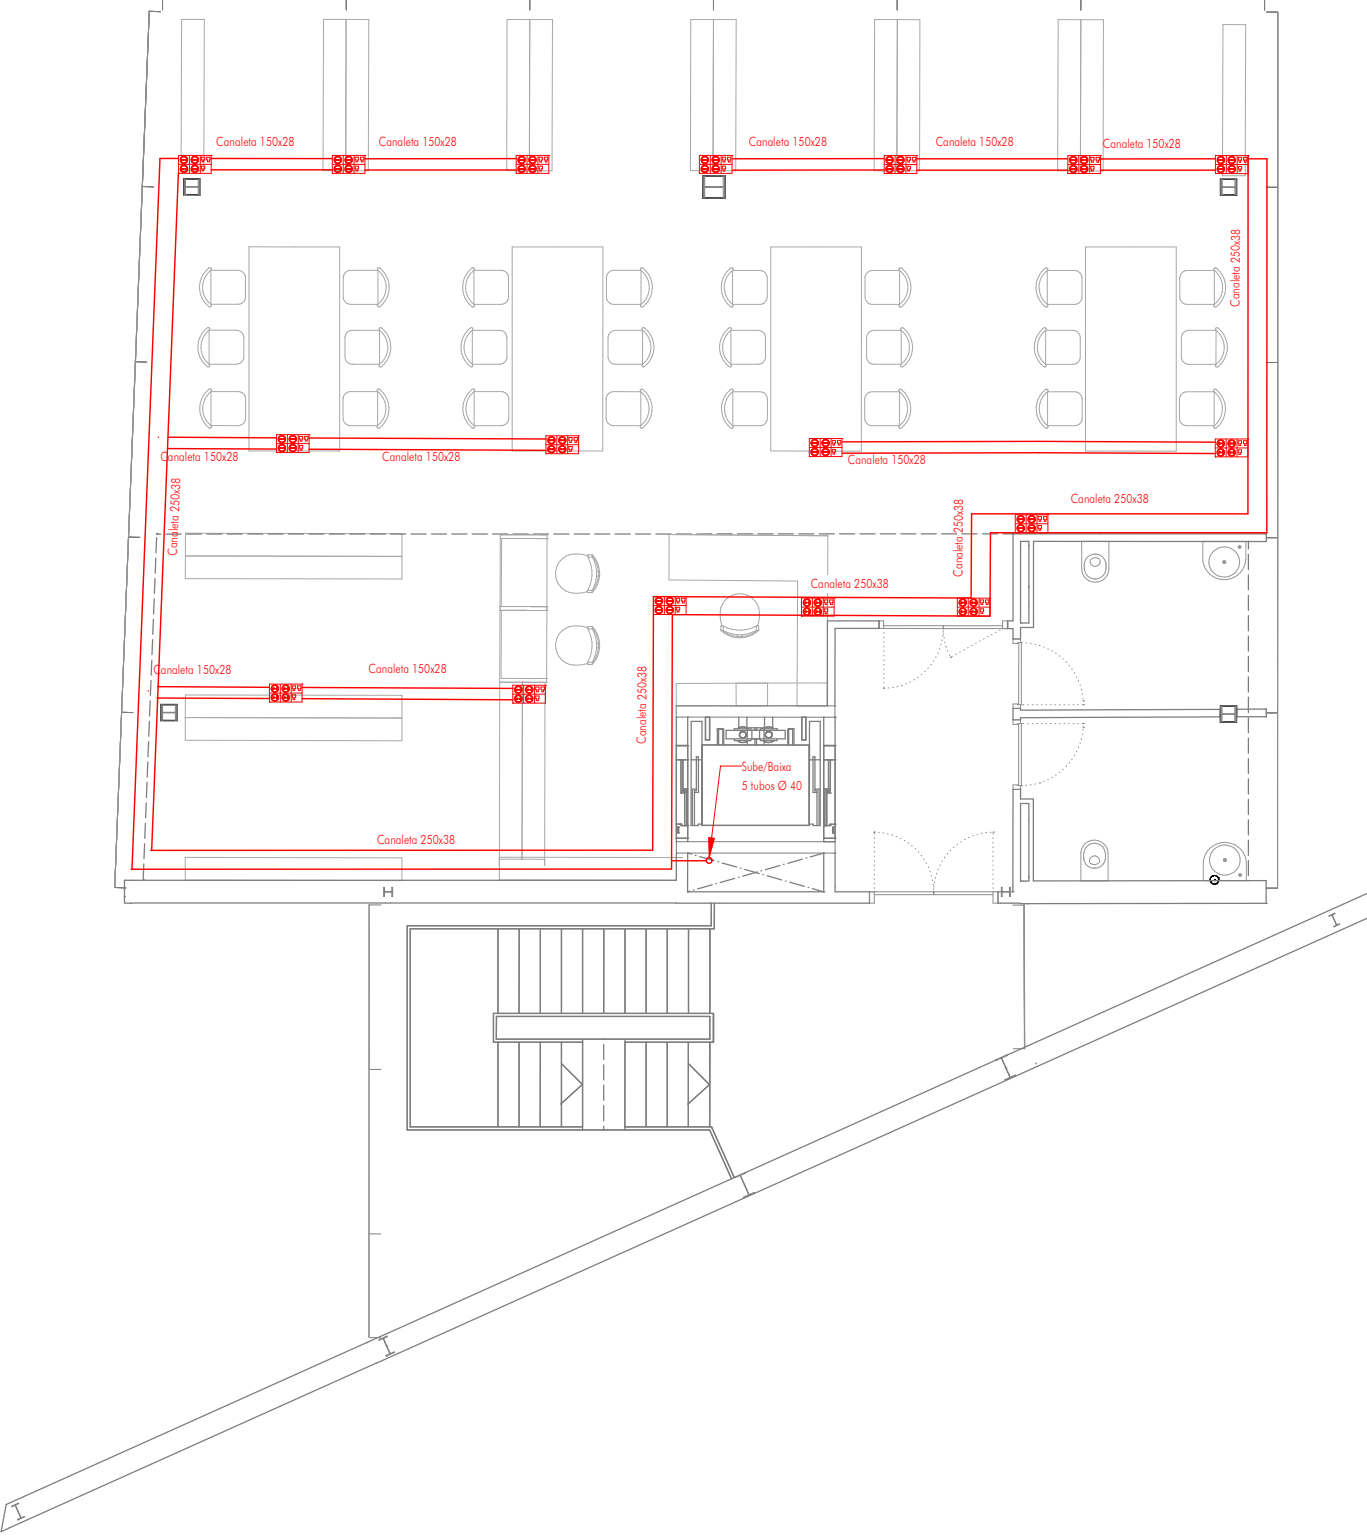

Planta soto

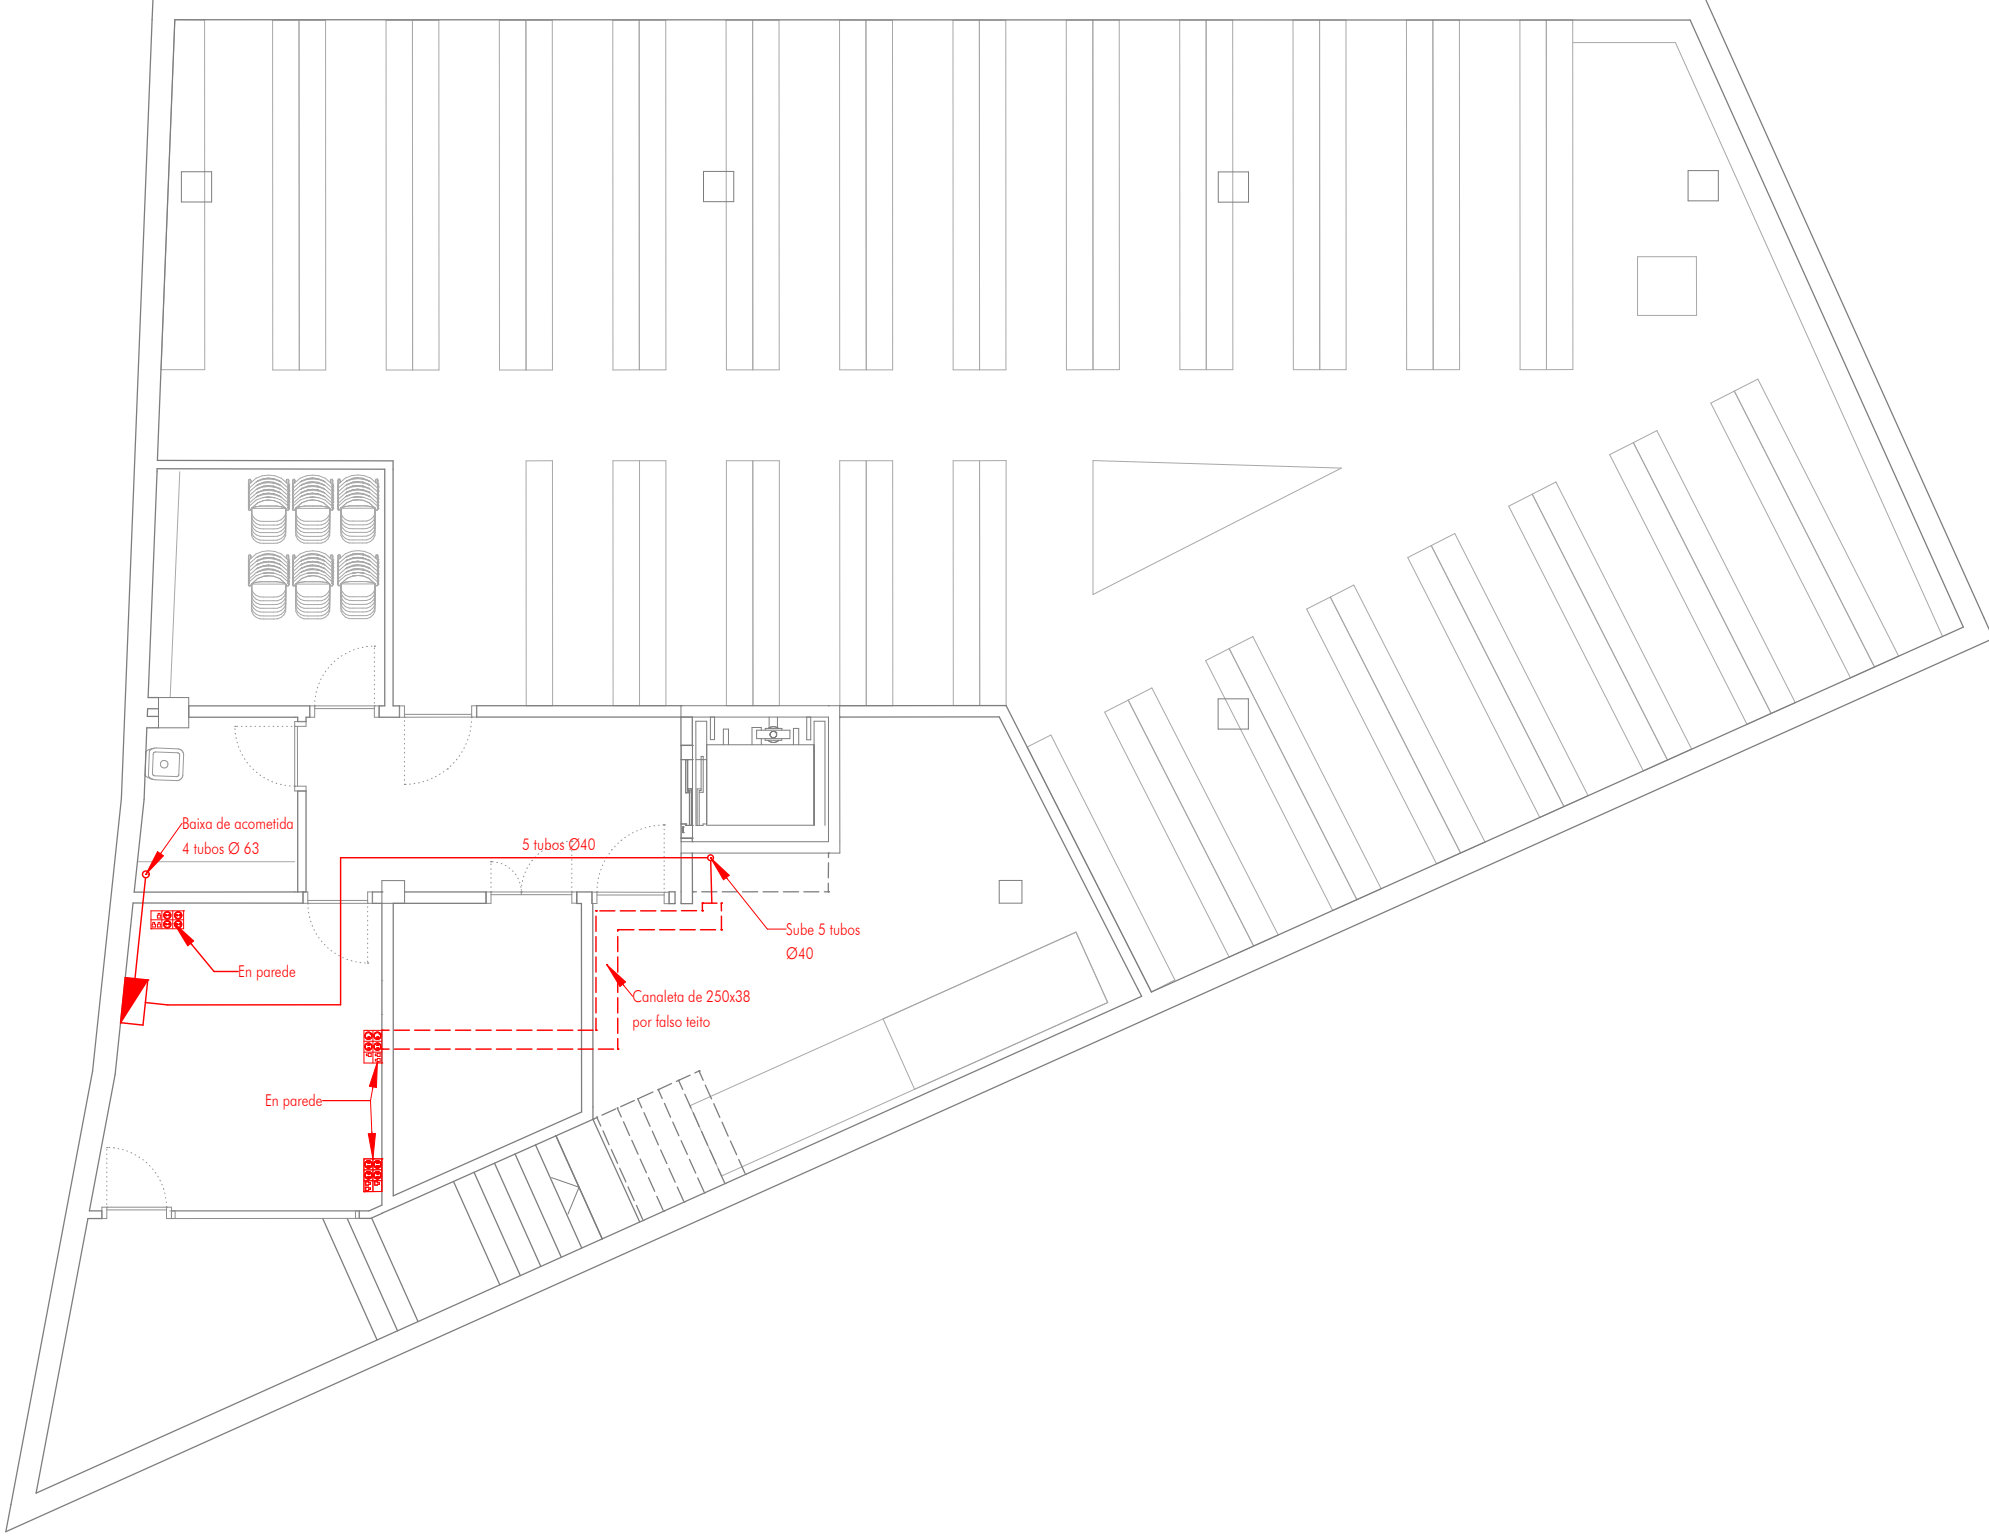

Planta Faio

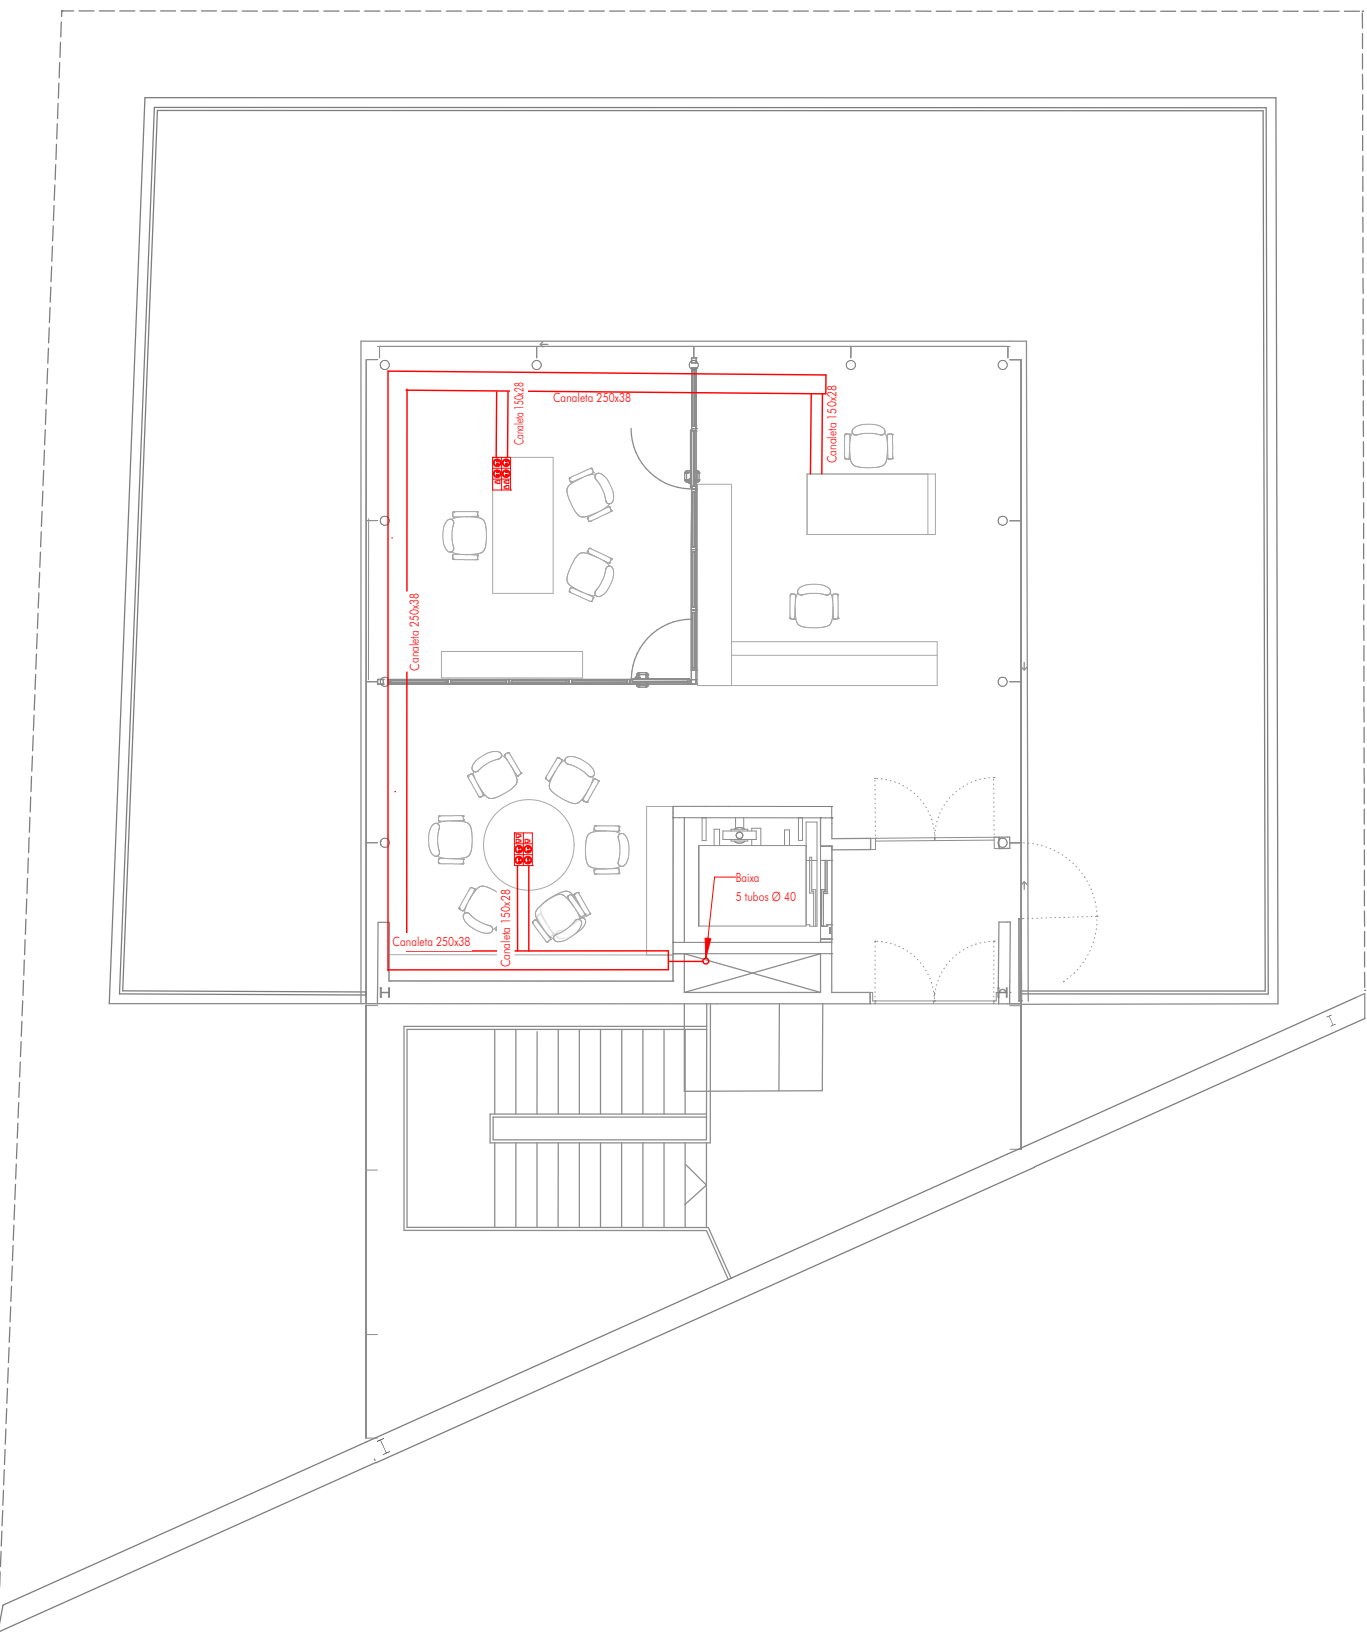

LEND A VOZ-DATOS

- POSTO DE TRABAJO 4F+2RJ45
- CANAleta EMPOTRADA POR FORXADO DE PLANTA
- CANAleta POR FALSO TEITO DE PLANTA
- CADRO ELÉCTRICO
- ARQUETA

Proxecto:  
**EDIFICIO PARA BIBLIOTECA**  
en un soto , planta baixa, dúas altas e faio

Emprazamento:  
**Parcela 10HzUnidade Actuación N-13. A Piringalla (Lugo).**

Fase:  
**Anexo de Melloras**

**Concello de Lugo**

Promotor:  
**CONCELLO DE LUGO**

Sociedade de Arquitectura:  
**GAU gabinetedearquitecturaurbanismo**  
rúa círculo das artes 18, 27002 Lugo  
tel. e fax: 982 250 811

Arquitecto:  
**Alberte González Rodríguez**  
**Jorge Gómez Cereijo**  
**Manuel López Guitián**  
**Jorge Salvador Fernández**

Título de plano:  
**INSTALACIÓN. Proposta de equipamento de voz-datos**

Data: Decembro 2008 Escala: 1/100 Plano: