



Planta 1ª




Planta baixa

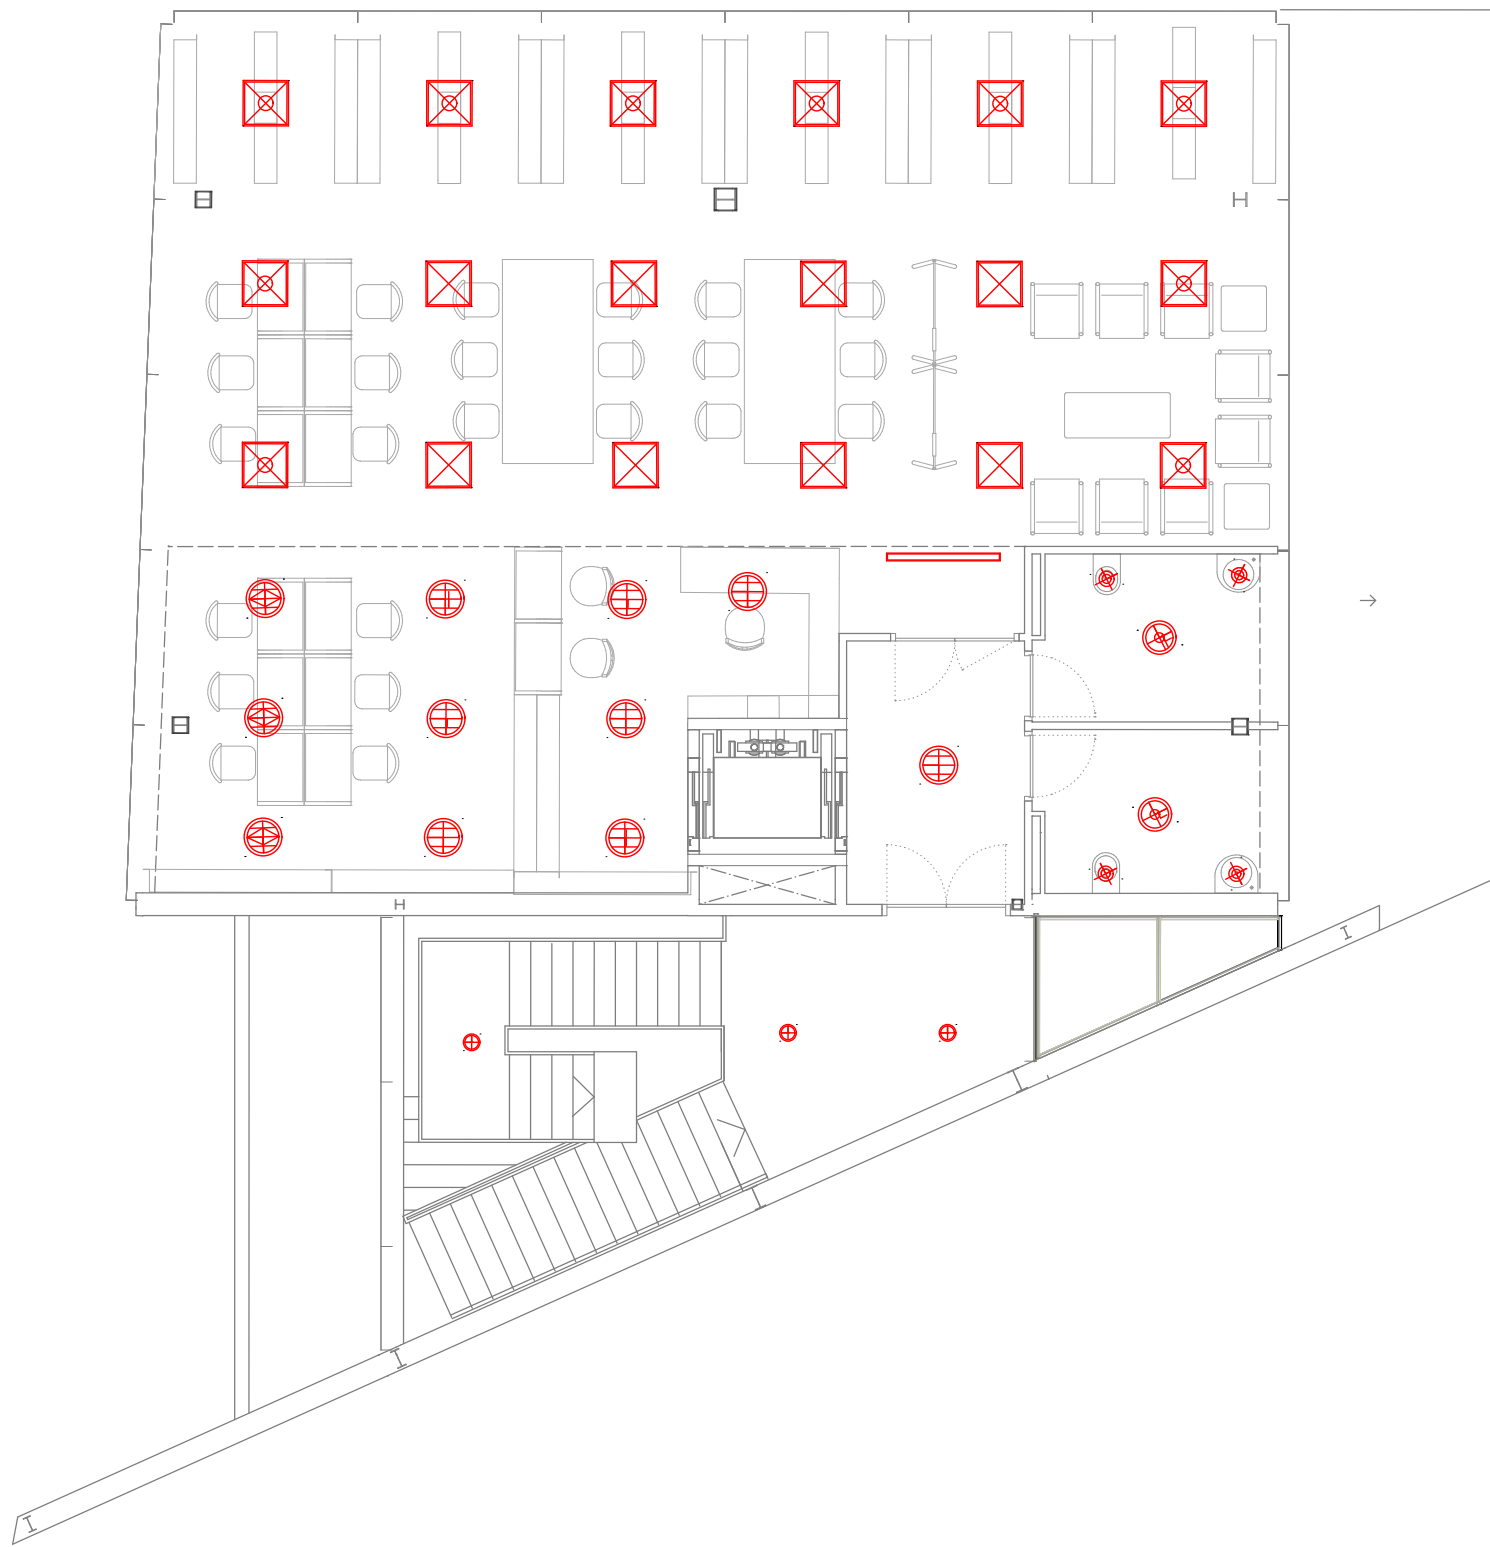


Planta 2ª

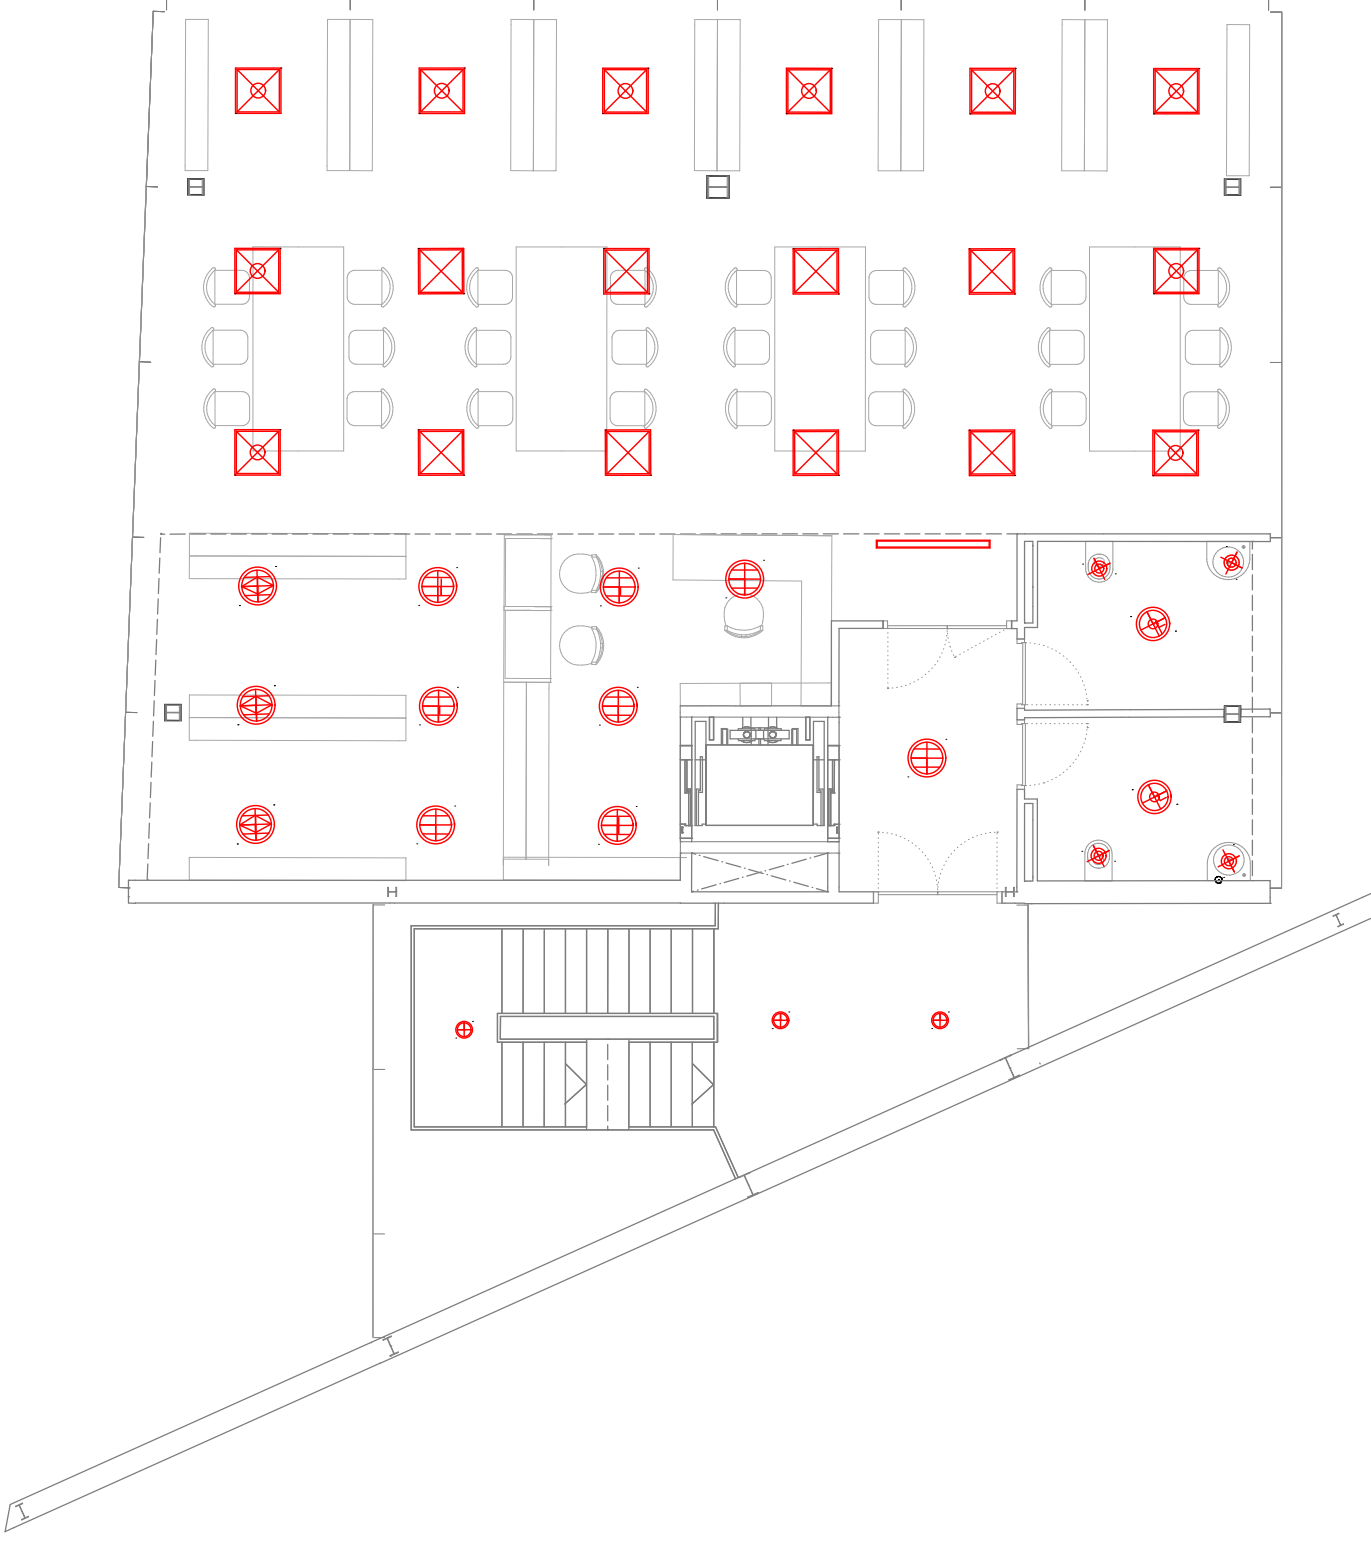

Planta soto

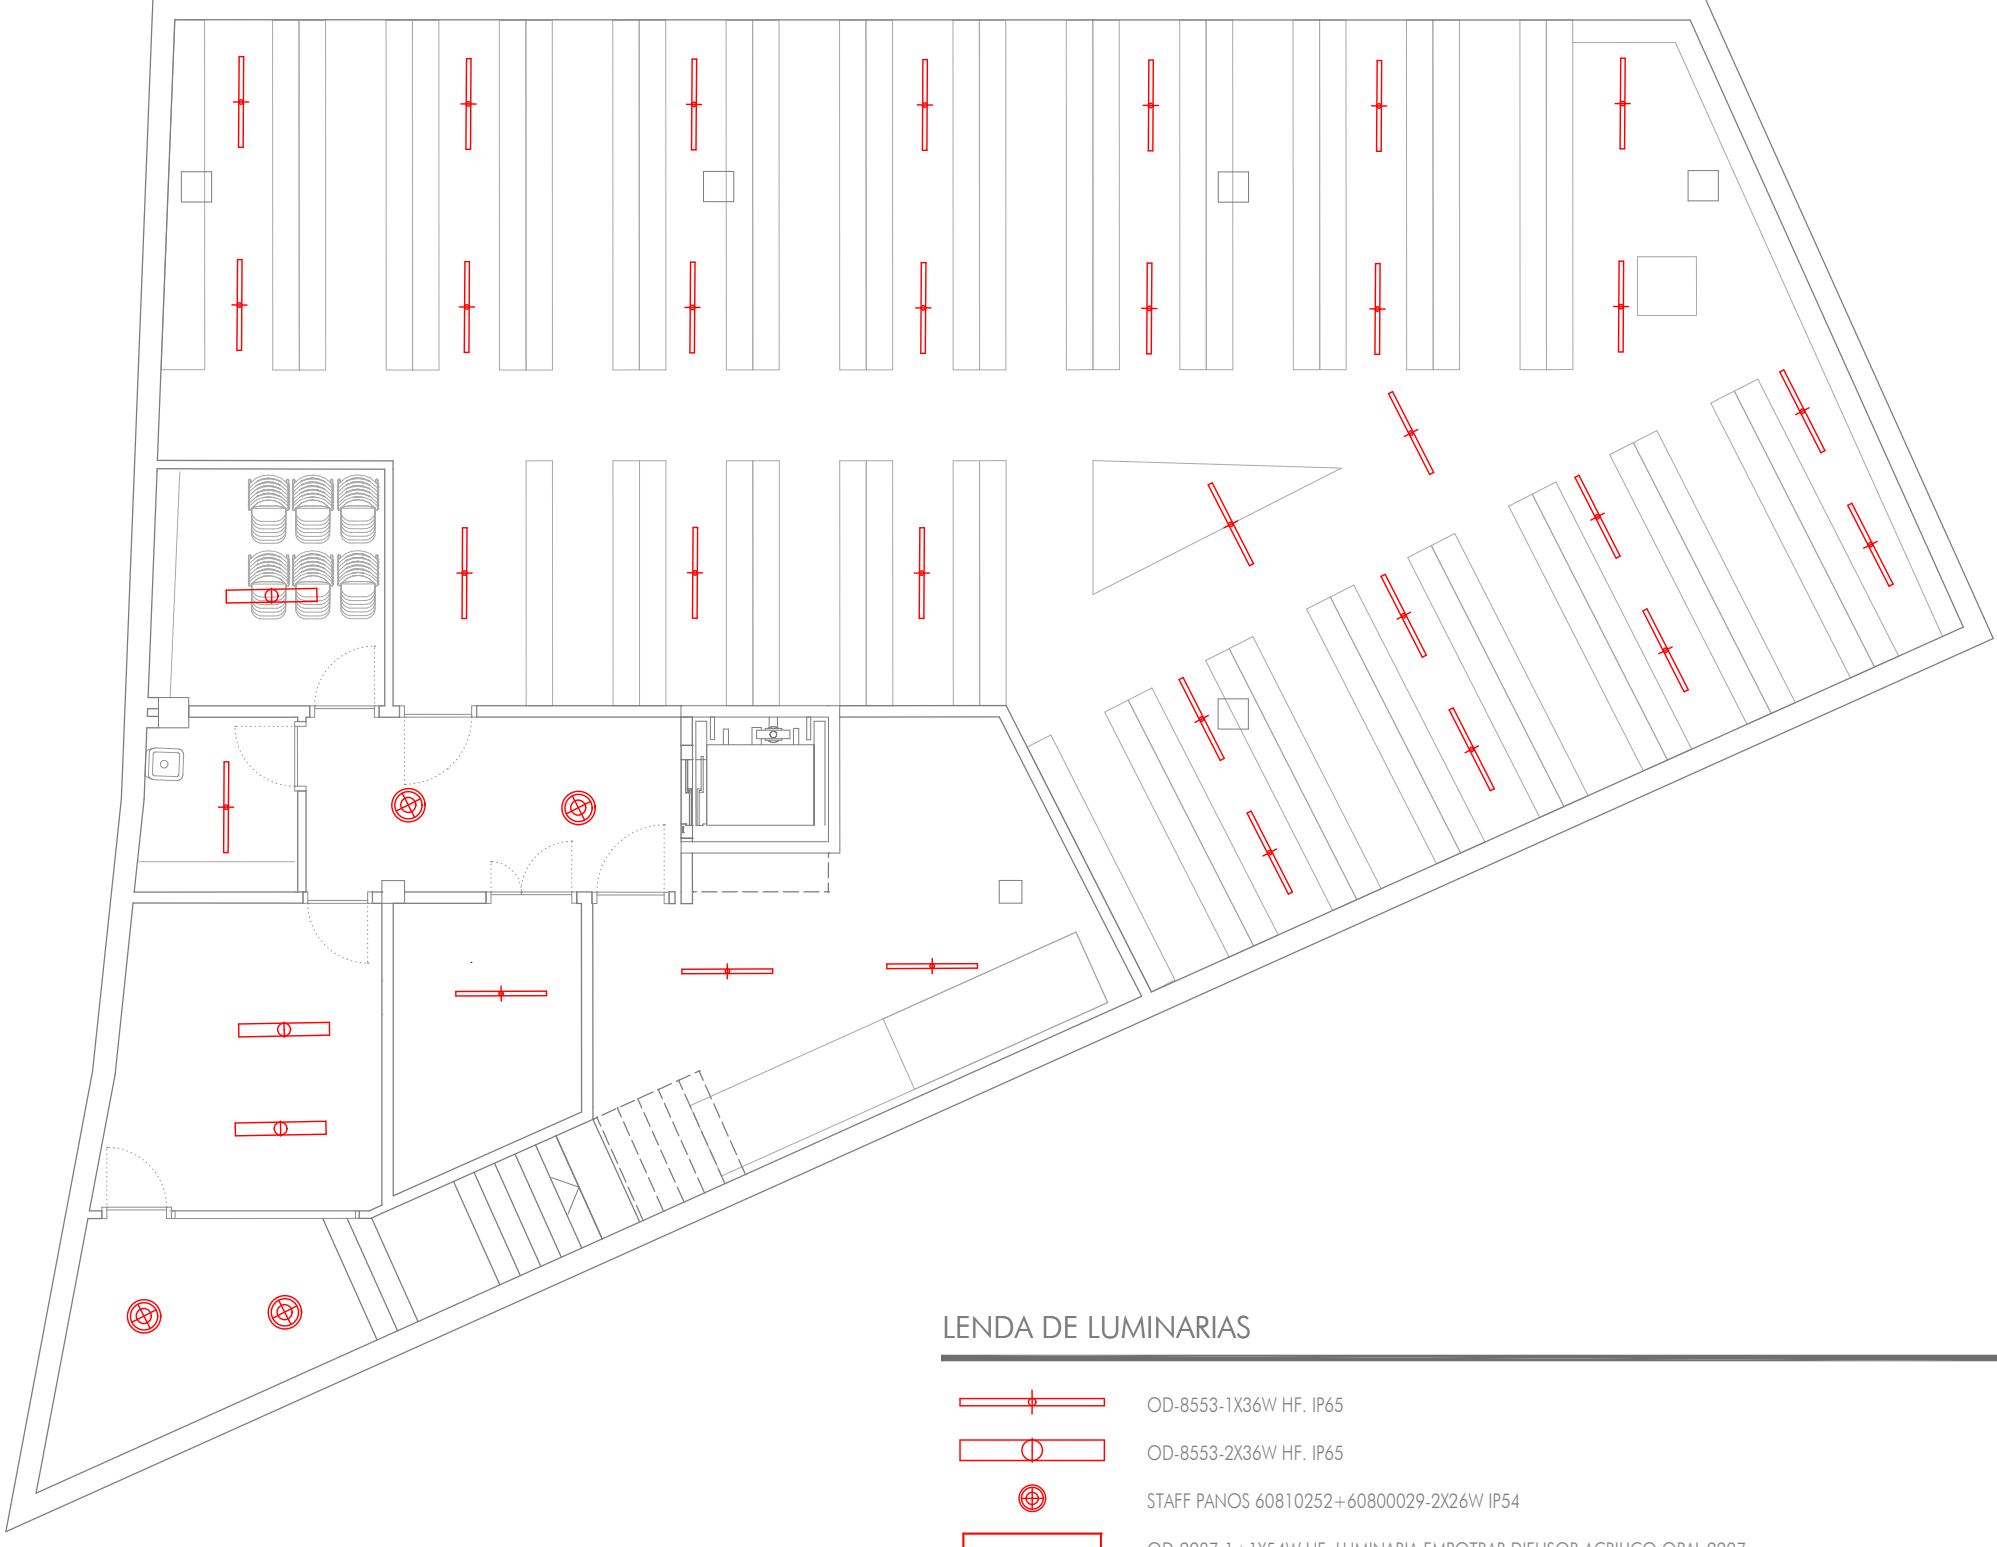

Planta Faio

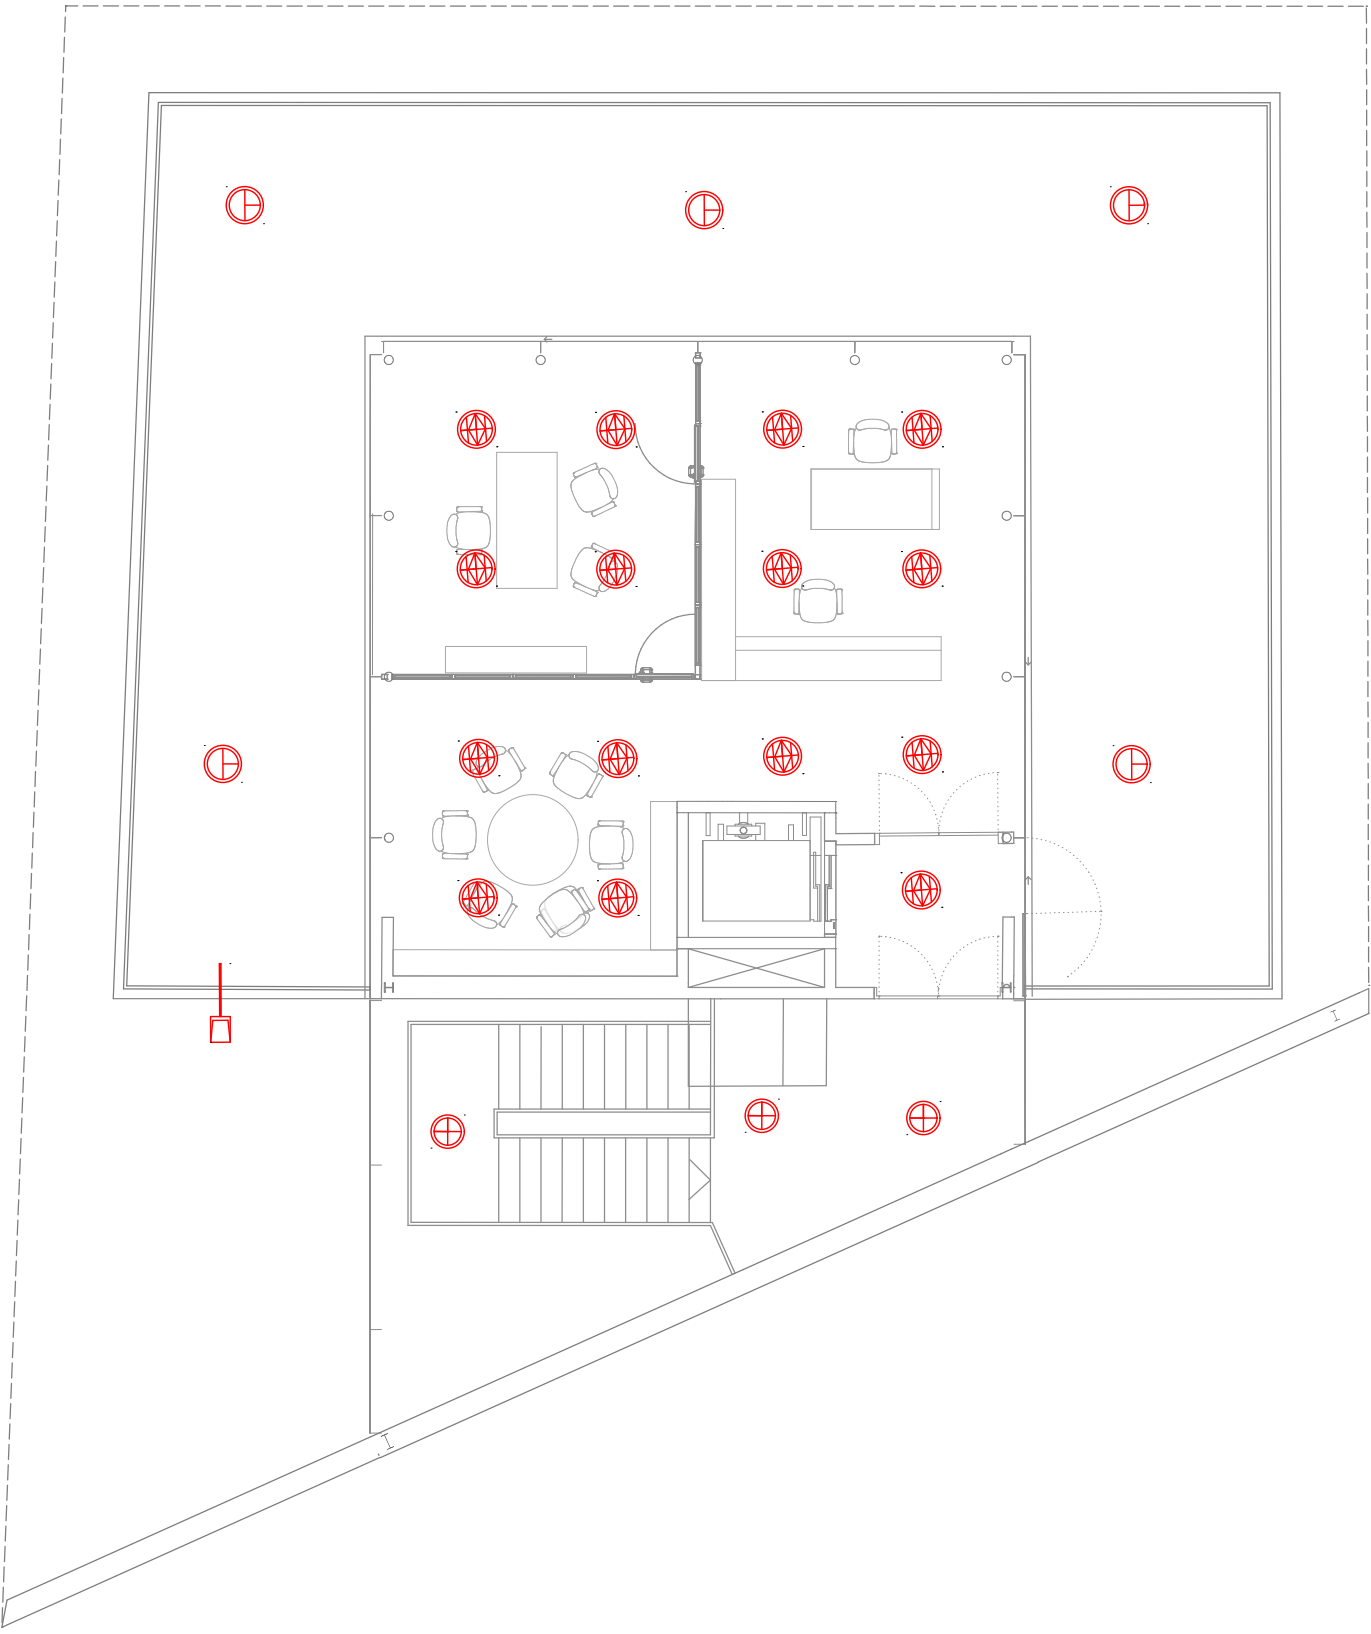

LENDAS DE LUMINARIAS	
	OD-8553-1X36W HF. IP65
	OD-8553-2X36W HF. IP65
	STAFF PANOS 60810252+60800029-2X26W IP54
	OD-2987-1+1X54W HF. LUMINARIA EMPOTRAR DIFUSOR ACRILICO OPAL 2297mm.
	OD-2981-2X49W HF. LUMINARIA DE EMPOTRAR DIFUSOR ACRILICO OPAL 1502mm.
	BEGA-6644-3X26W IP44 LUMINARIA DE TECHO VIDRIO OPAL SEDA MATE
	STAFF PANOS HG 250 2X32W 60810277 DOWNLIGHT DE EMPOTRAR
	STAFF PANOS HG 250 2X32W 62900122 DOWNLIGHT DE EMPOTRAR C/ REGULACIÓN
	STAFF PANOS HG 250 2X32W 60810277+60800030 DOWNLIGHT DE EMPOTRAR C/CRISTAL CLARO IP54
	STAFF PANOS HG 200 2X26W 60810252 DOWNLIGHT DE EMPOTRAR
	STAFF PANOS HG 200 2X26W 60810252+60800029 DOWNLIGHT DE EMPOTRAR C/CRISTAL CLARO IP54
	L/D-001192-1X50W 12V DOWNLIGHT DE EMPOTRAR
	OD-3280-4X24W HF. LUMINARIA DE EMPOTRAR LUZ SUAVE DIFUSOR OPAL
	OD-3280-4X24W HF. C/REGULACION LUMINARIA DE EMPOTRAR LUZ SUAVE DIFUSOR OPAL C/REG.
	TROLL AMPHI 05160/E35/20
	TROLL DRAGON 6420/1150/21

Proyecto:  
**EDIFICIO PARA BIBLIOTECA**  
en un soto , planta baixa, dúas altas e faio

Emprazamento:  
**Parcela 10HzUnidade Actuación N-13. A Piringalla (Lugo).**

Fase:  
**Anexo de Melloras**

Promotor:  
**Concello de Lugo**

Sociedade de Arquitectura:  
**GAU gabinete de arquitectura e urbanismo**  
rúa círculo das artes 18, 27002 Lugo  
tel. e fax: 982 250 811

Arquitecto:  
**Alberte González Rodríguez**  
**Jorge Gómez Cereijo**  
**Manuel López Guijar**  
**Jorge Salvador Fernández**

Título de plano:  
**INSTALACIÓN. Proposta de equipamento de iluminación**

Data: Decembro 2008      Escala: 1/100      Plano: