

ABASTECIMIENTO DE AGUA A LUGO

PLANTA GENERAL E.T.A.P. Y ESTACIÓN DE BOMBEO




MINISTERIO DE MEDIO AMBIENTE

Programa **acuaNorte**
Aguas de la Cuenca del Norte

Programa **AGUA**

Actuaciones para la Gestión y Utilización del Agua

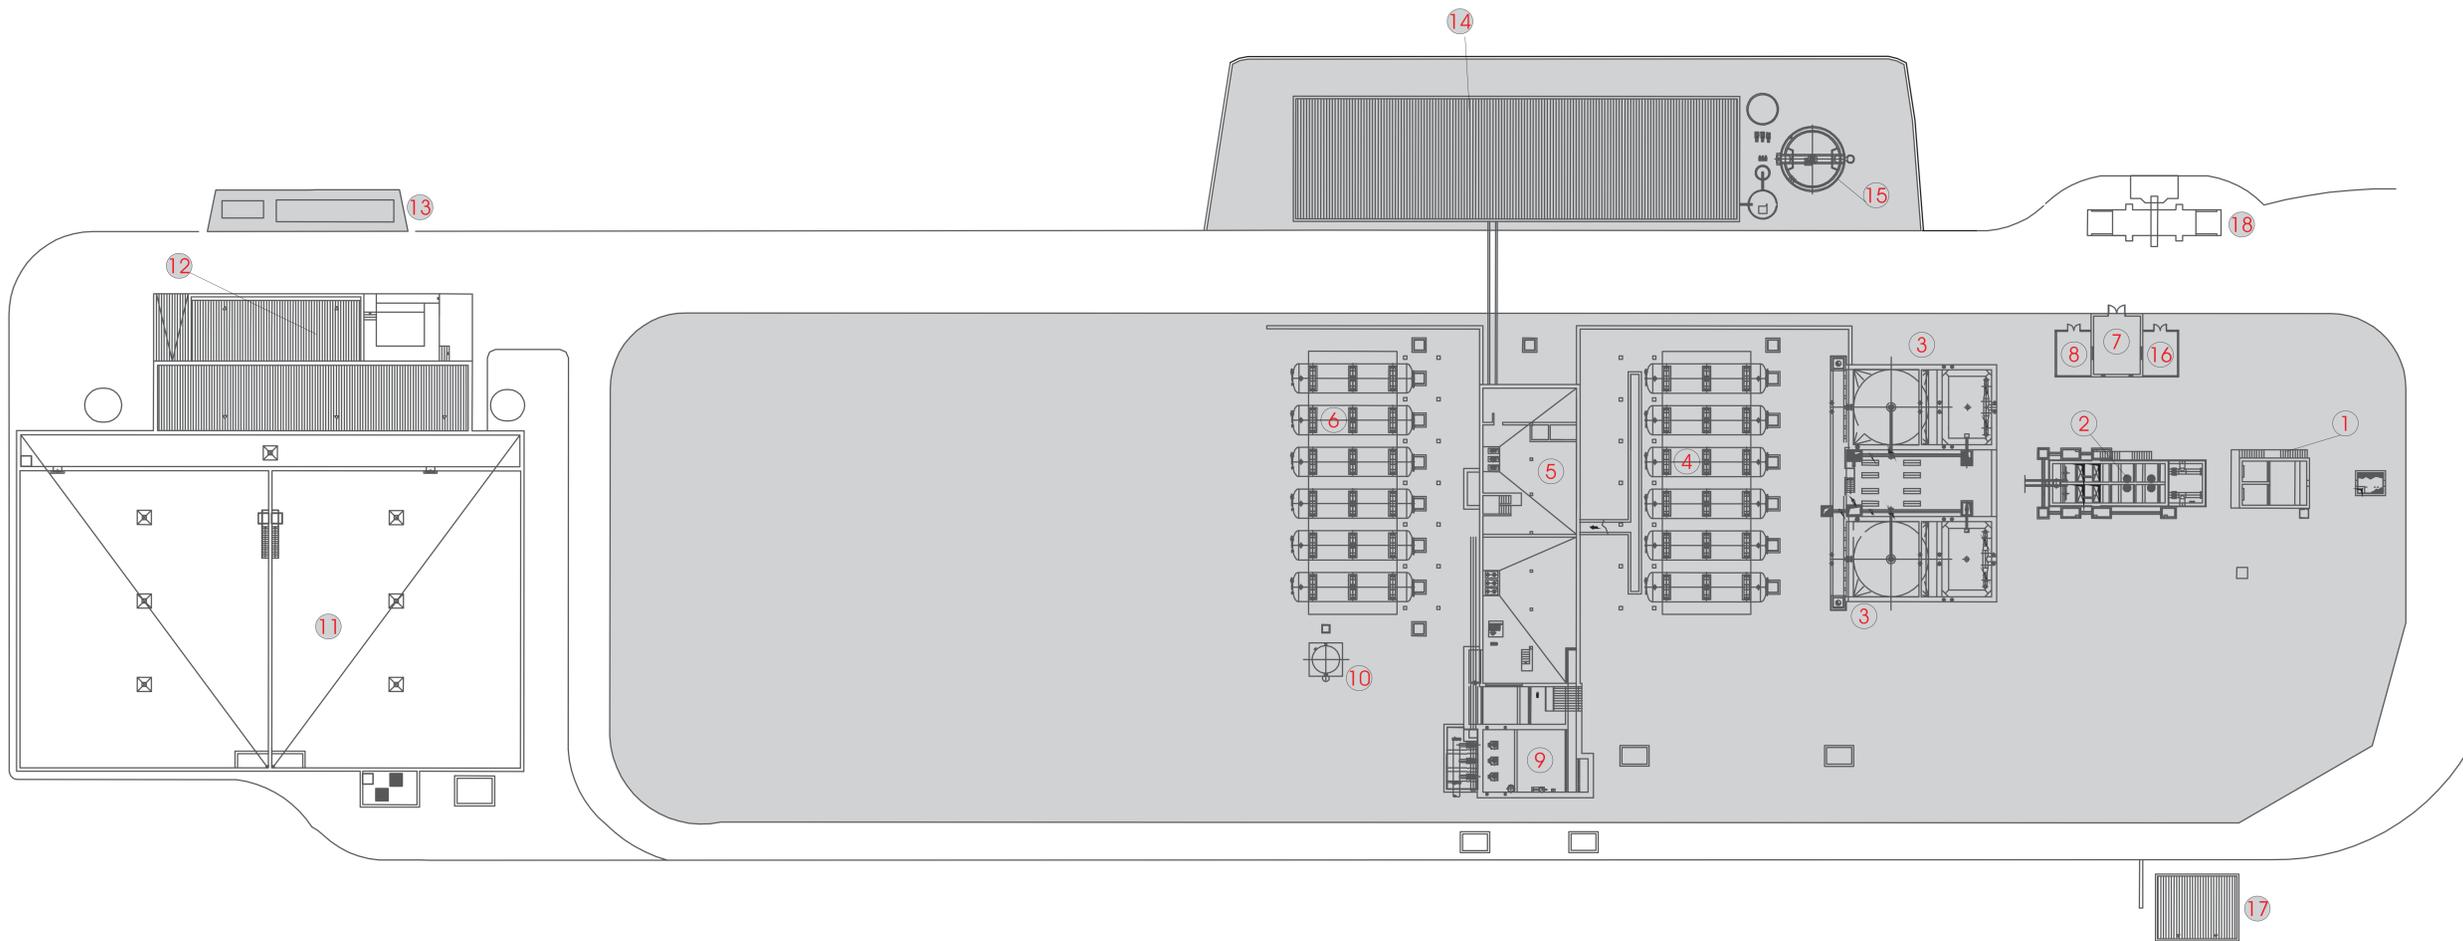

- | | |
|--|--|
| 1 OBRA DE LLEGADA | 9 CÁMARA DE POSTONIZACIÓN |
| 2 CÁMARAS DE PEROXIDACIÓN Y MEZCLA | 10 ALMACENAMIENTO DE CARBÓN ACTIVO AGOTADO |
| 3 DECANTADORES | 11 DEPÓSITO DE AGUA TRATADA (9.330m ³) |
| 4 FILTROS DE ARENA | 12 ESTACIÓN DE BOMBEO |
| 5 EDIFICIO DE TRATAMIENTO Y CONTROL
-DEPÓSITO DE AGUA FILTRADA
-DEPÓSITO DE RECUPERACIÓN DE AGUA DE LAVADO DE FILTROS
-DEPÓSITO DE HOMOGENEIZACIÓN Y BOMBEO DE FANGOS | 13 CENTRO DE TRANSFORMACIÓN Y GRUPO ELECTRÓGENO |
| 6 FILTROS DE CARBÓN ACTIVO | 14 EDIFICIO DE ALMACENAMIENTO DE REACTIVOS Y TRATAMIENTO DE FANGOS |
| 7 GENERACIÓN DE OZONO | 15 SATURADOR DE CAL |
| 8 RECINTO PARA TANQUE DE OXÍGENO | 16 RECINTO PARA GASIFICADOR |
| | 17 EDIFICIO DE ULTRAVIOLETAS |
| | 18 BÁSCULA |



El presente proyecto, cofinanciado mediante el Fondo Europeo de Desarrollo Regional, contribuye a la reducción de las diferencias de desarrollo y nivel de vida entre las distintas regiones y a la reducción del retraso de las regiones menos favorecidas.



CONCELLO DE LUGO