




BIBLIOTECA MUNICIPAL

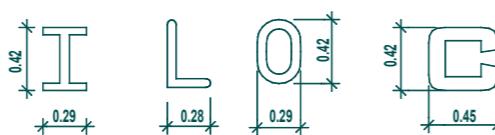

MUNICIPAL

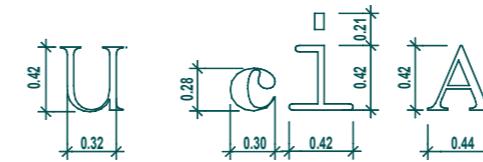

BIBLIOTECA MUNICIPAL

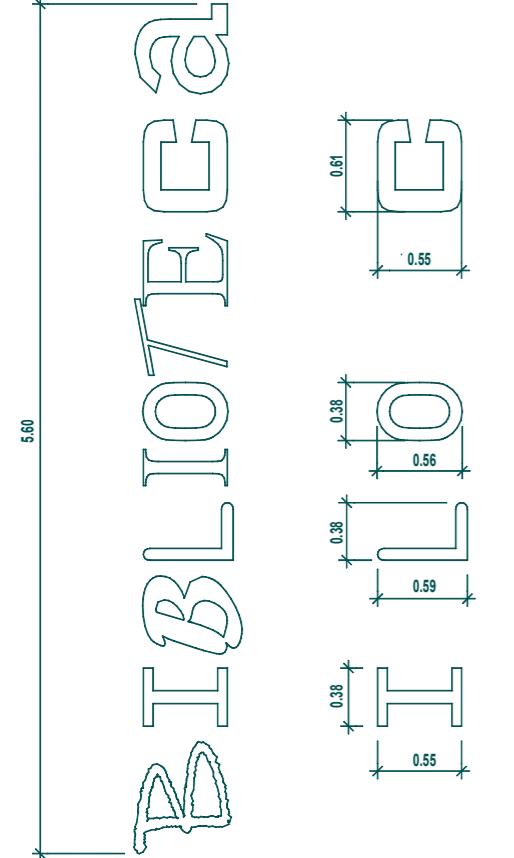

#### TIPOS DE FONTES EMPREGADAS PARA AS LETRAS

B-Bradley Hand ITC, negrita

I-Lucila Console

B-Forte

L-O CR-A BT

I-Times New Roman

O-DIN Mittelschrift

T-Country Blueprint

E-Times New Roman

C-BankGothic Md BT

A-Rockwell

M-Forte

U-Perpetua Titling MT (minúscula)

N-Perpetua Titling MT (minúscula)

I-Times New Roman


C-Elephant

I-Courier New

P-Eras Bold ITC

A-Times New Roman

L-Swiss 721 Ex BT

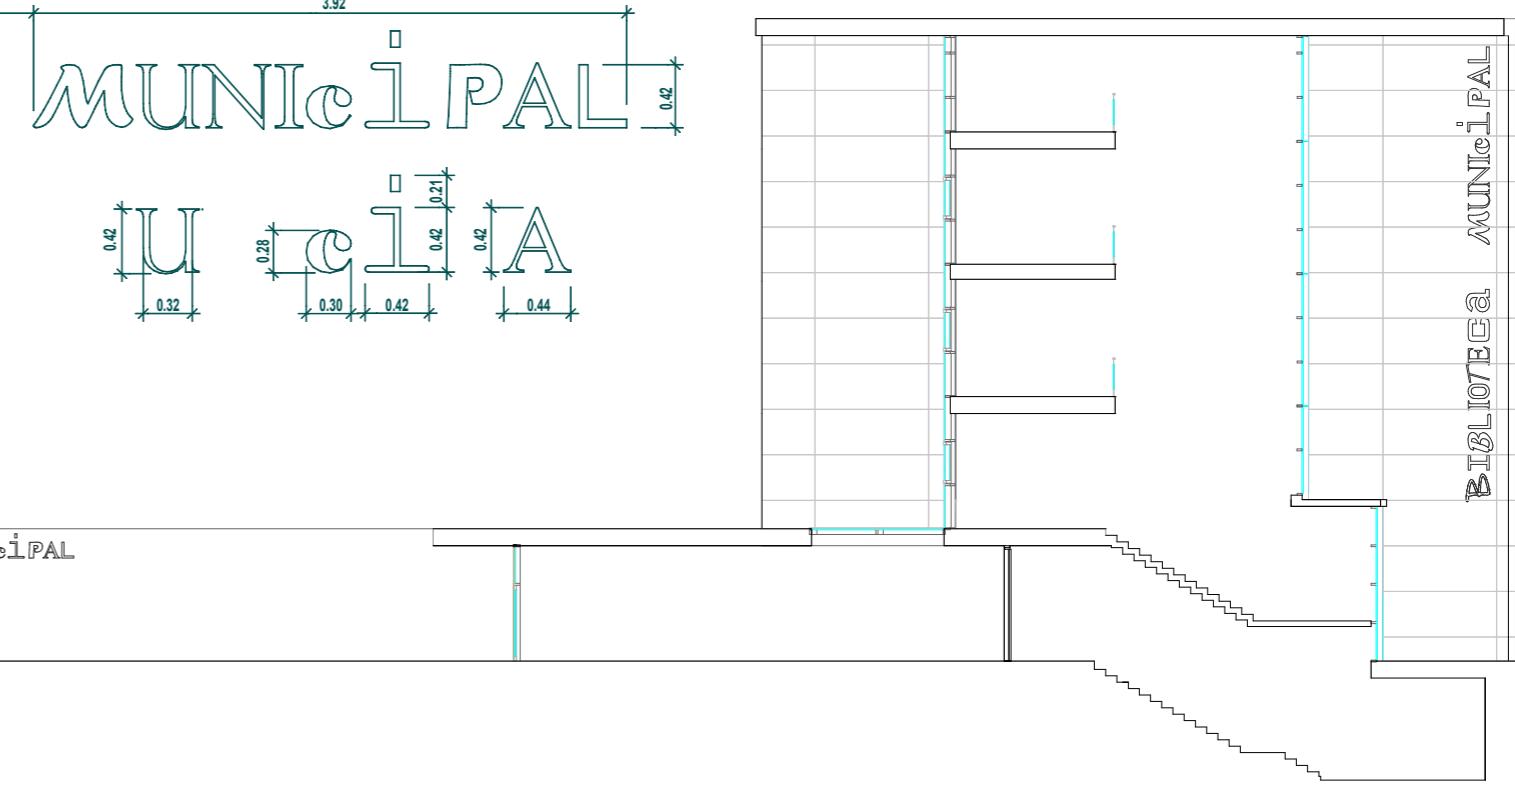

Fachada interior medianeira  
e:1/200

Proxecto:

## EDIFICIO PARA BIBLIOTECA

en un soto , planta baixa, dúas altas e faios

Emprazamento:

Parcela 10H2.Unidade Actuación N-13. A Piringalla (Lugo).

Fase:

Anexo de Melloras



Concello de Lugo

Promotor:

CONCELLO DE LUGO

Sociedade de Arquitectura:



Arquitecto:

Alberte González Rodríguez

Jorge Gómez Cereijo

Manuel López Guitar

Jorge Salvador Fernández

Título de plano:

ESQUEMA DOS RÓTULOS EXTERIORES

Data: Decembro 2008

Escala:

Plano: