



TAJO 1- EN EL MURO OESTE E= 1:750

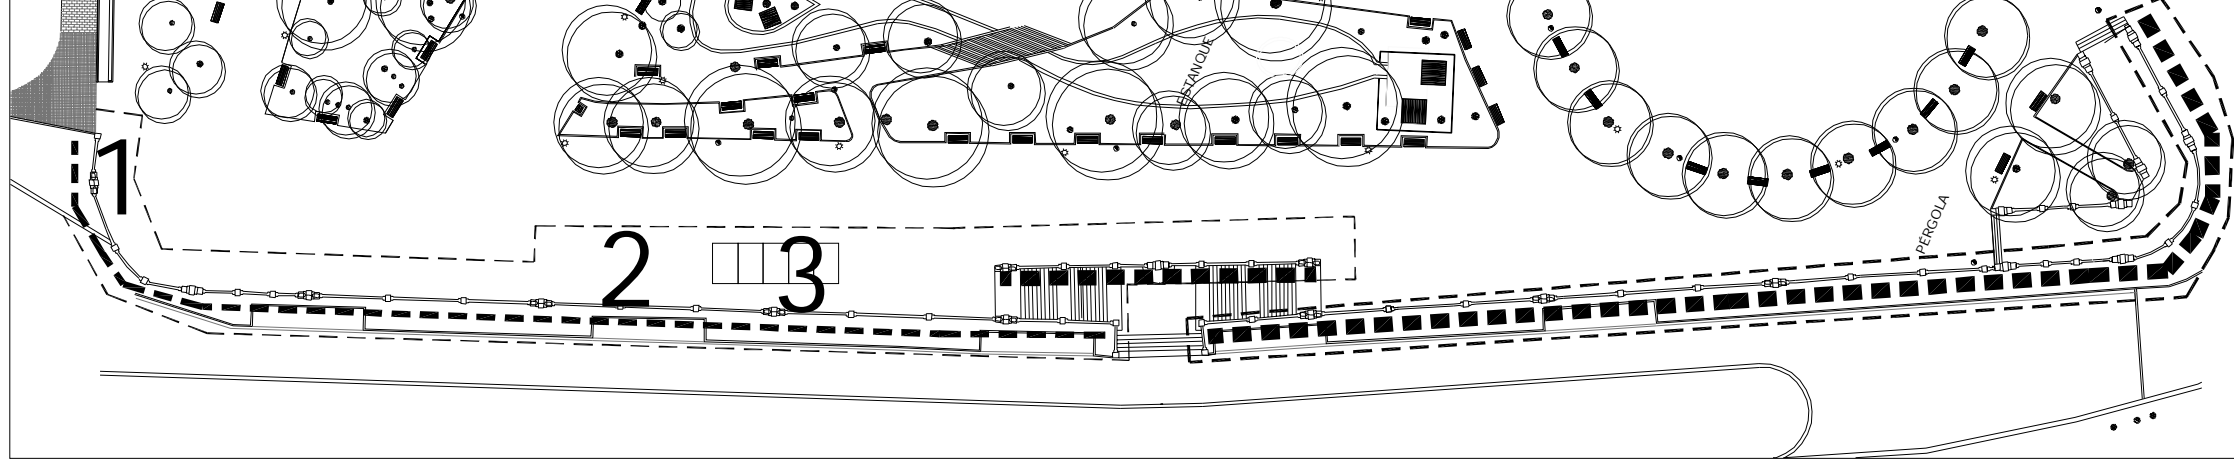

TAJO 2 - ENTRADA PRINCIPAL E = 1/300

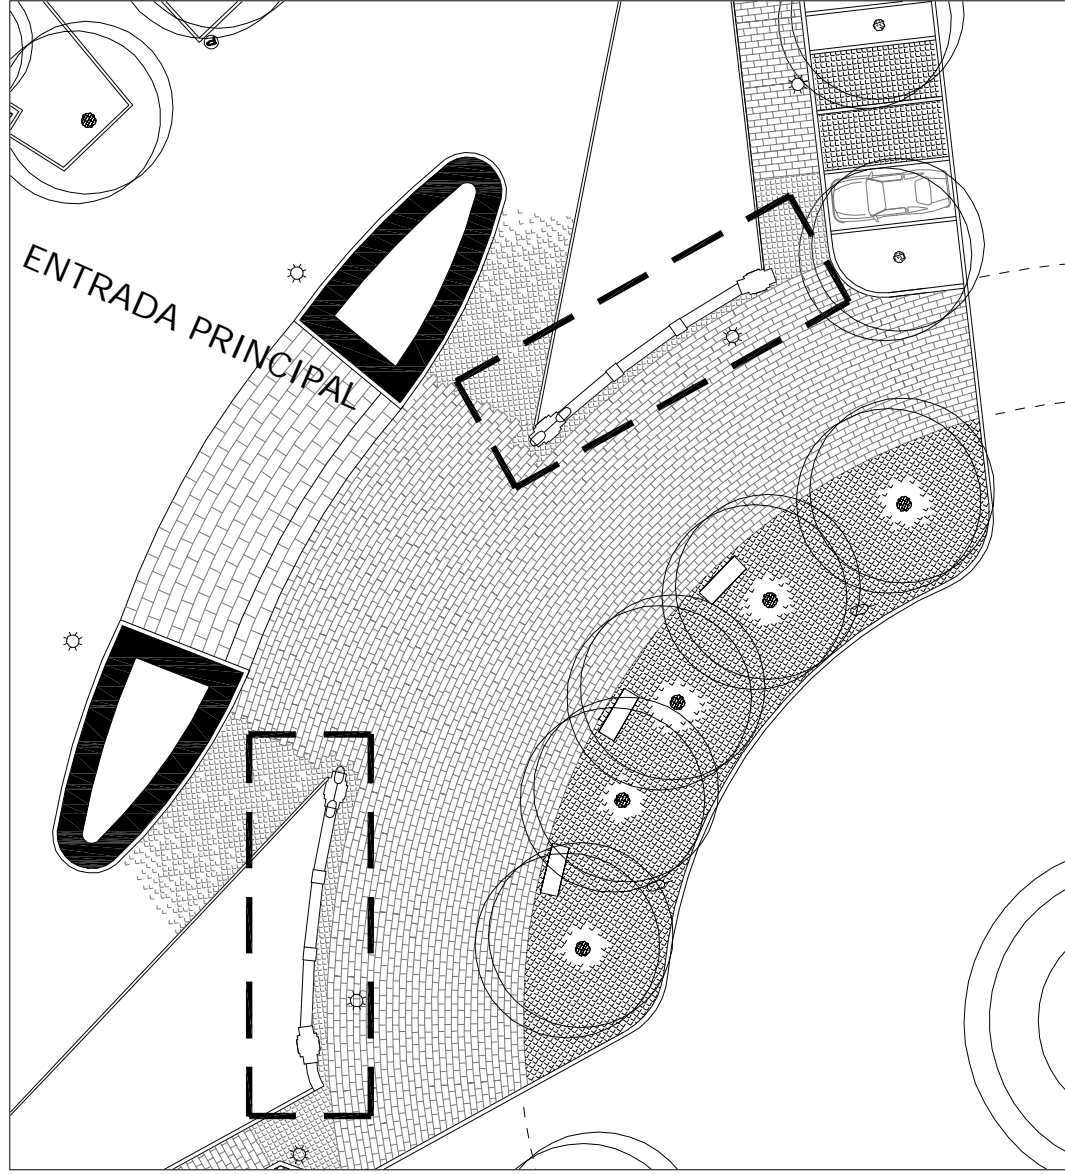

- Valla delimitadora del tajo de obra
- ■ ■ Andamio
- 1 Acceso de vehículos.
- 2 Zona de aparcamiento de maquinaria, y acopio.
- 3 Servicios higiénicos y acceso de personal.