





TAJO 3 - ESTANQUE

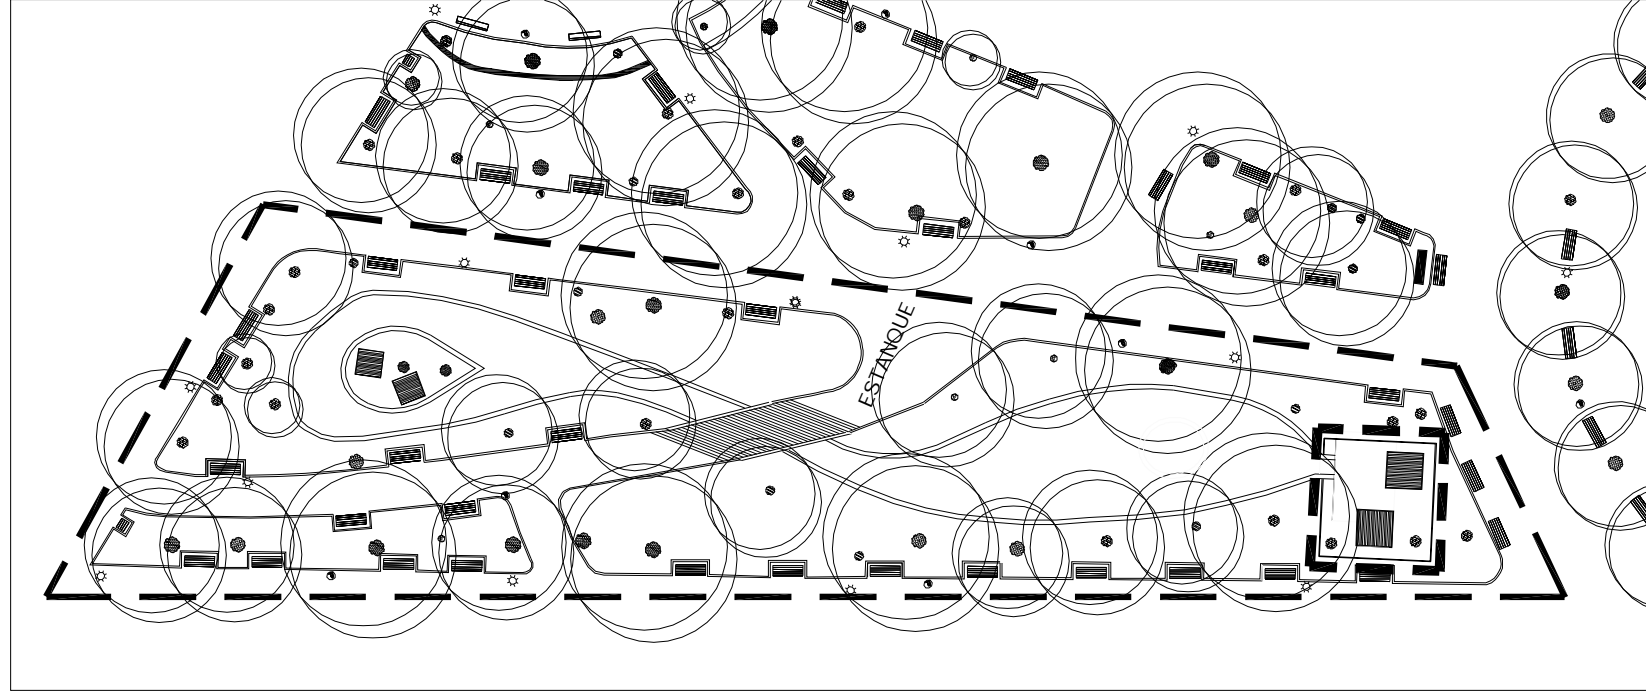

TAJO 4 - MAPA DE ESPAÑA

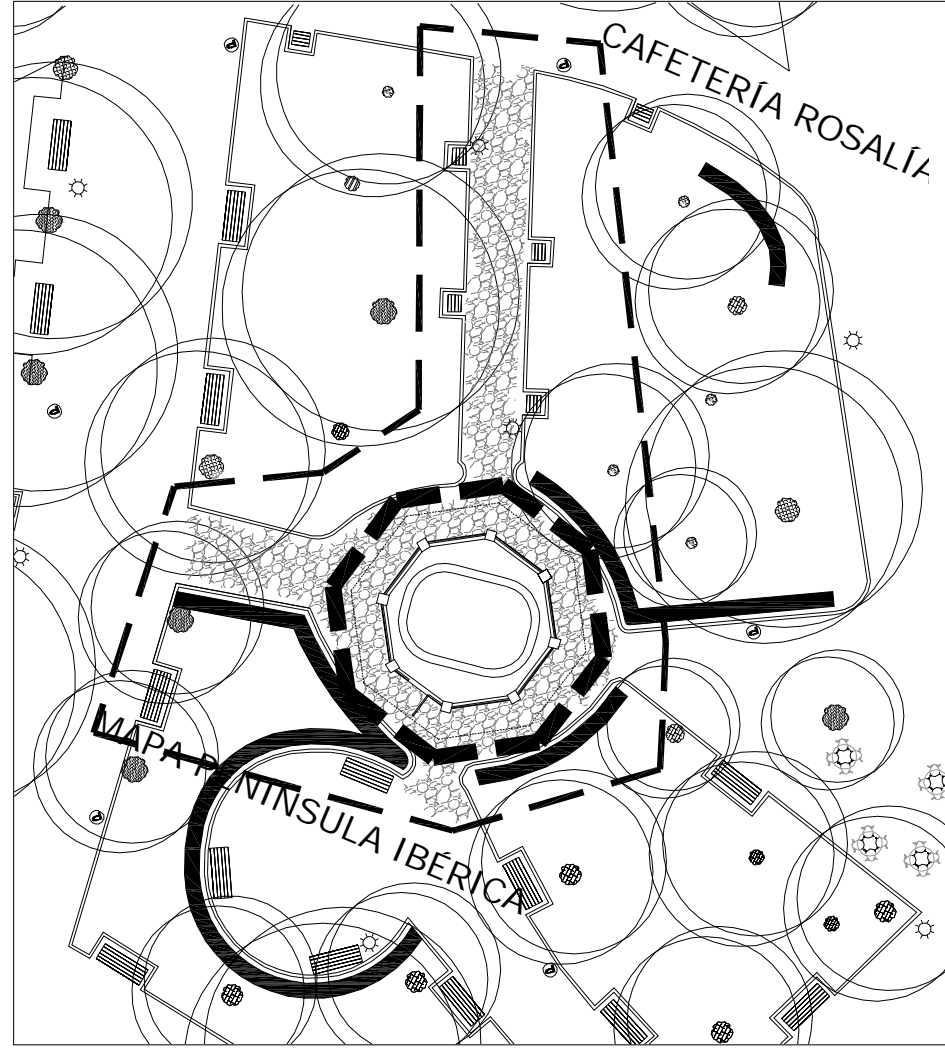

TAJO 5 - FUENTE XACOBEOA

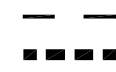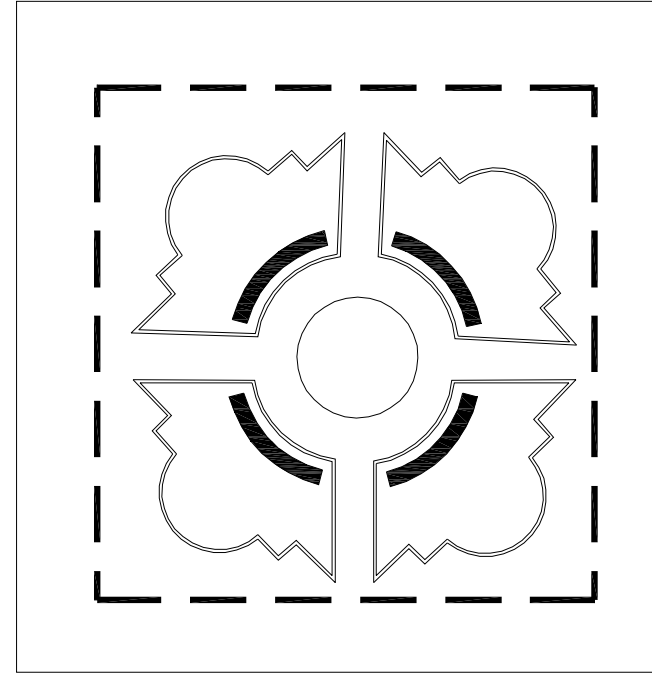

Valla delimitadora del tajo de obra
Andamio

PROMOTOR: EXCMO. CONCELO DE LUGO

Recuperación, conservación y restauración de los elementos arquitectónicos primitivos y originales
Parque de Rosalía de Castro. Lugo

FASES DE OBRA: FASE 3, 4 Y 5 - EN EL ESTANQUE, MAPA DE ESPAÑA Y FUENTE XACOBEOA

ESCALA: 1:500

010-03

ESTUDIO DE SEGURIDAD Y SALUD

PLANO:

04

Marzo 2010

ARQUITECTO: LUISA SERRANO GARCÍA