



ALZADO EXTERIOR DE MURO OESTE. TRAVESÍA DE FRAY PLÁCIDO REY LEMOS. E 1/250

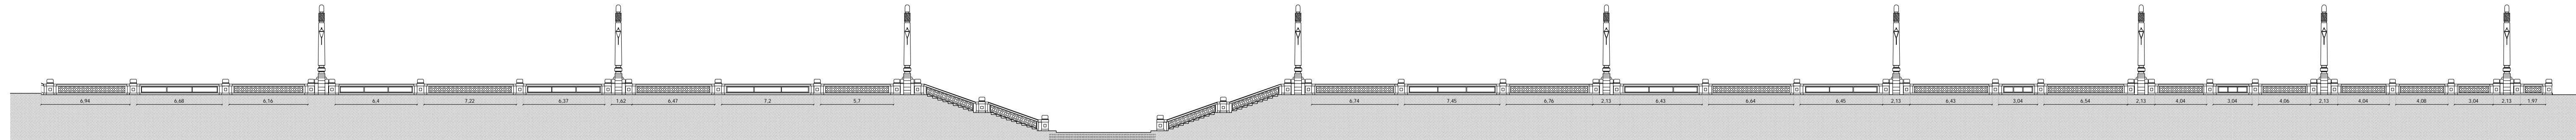

ALZADO INTERIOR DE MURO OESTE. TRAVESÍA DE FRAY PLÁCIDO REY LEMOS. E 1/250

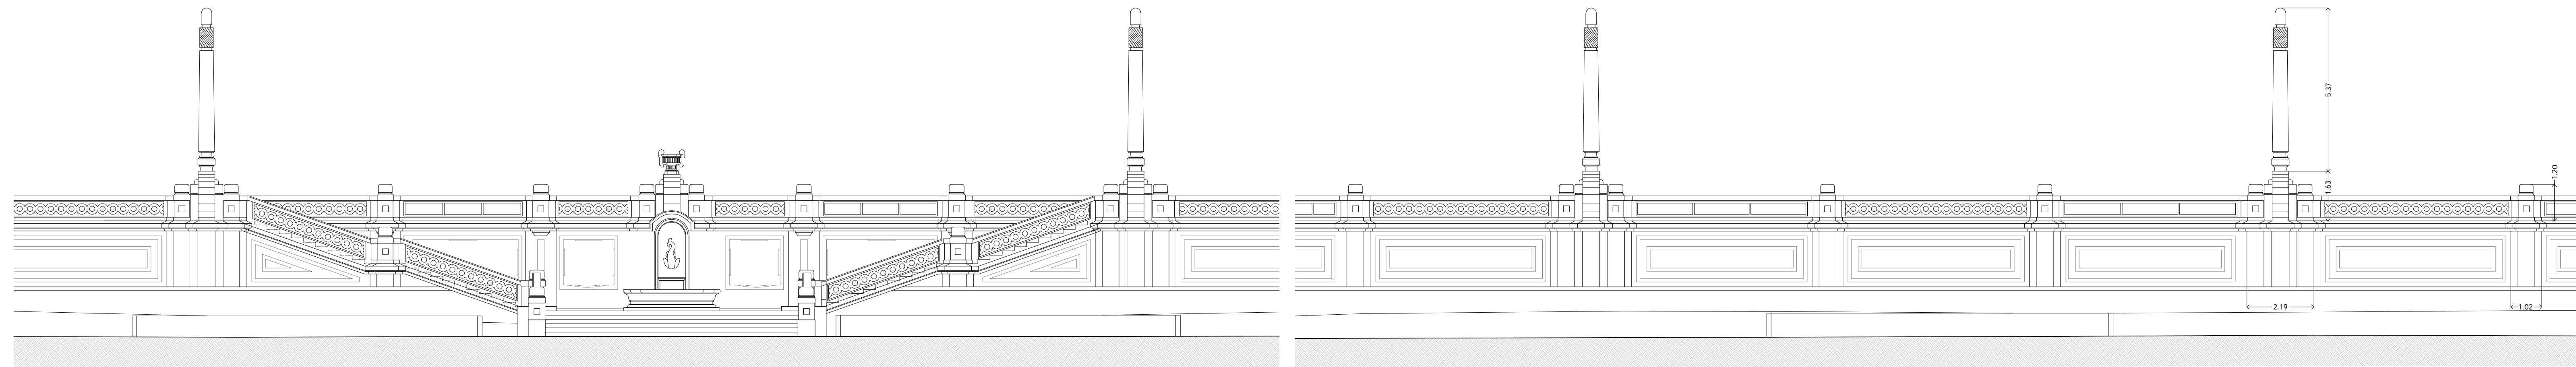

DETALLE 1 ALZADO EXTERIOR DE MURO OESTE. TRAVESÍA DE FRAY PLÁCIDO REY LEMOS. E 1/100

DETALLE 2 ALZADO EXTERIOR DE MURO OESTE. TRAVESÍA DE FRAY PLÁCIDO REY LEMOS. E 1/100

ACTUACIONES PROPUESTAS

Muros:

- Eliminación de vegetación.
- Picado de enfoscados existentes.
- Retacado con ladrillo o mampuesto de pizarra, según el material original, de las fábricas del muro de contención.
- Reparación de enfoscados de cal con mortero de cal grasa aditivado con puzolanas, con árido de granulometría y características que el utilizado en el mortero original.
- Reparación de morteros de cemento con mortero elaborado con el mismo tipo de árido que los existentes.
- Limpeza de los elementos de barandilla, reposición de pérdidas de sección.
- Acabado de todos los paramentos con pinturas de silicato específicas para cada uno de los tipos de soporte, aplicadas con veladuras y en tres manos.
- Hidrojugado de los elementos horizontales con productos de base siloxanos.
- Sustitución de piezas de azulejos ornamentales, con azulejos de las mismas características que los originales.

Escaleras de acceso:



- Limpeza de superficie
- Reparación de grietas con morteros especiales
- Acabado superficial de la superficie con mortero aditivado con látex.

Columna ornamental:

- Eliminación de vegetación.
- Apertura de rozas para instalación eléctrica.
- Reparación de rozas y grietas con morteros especiales.
- Limpeza por gommage.
- Acabado de protección con veladura realizada con pinturas de silicato en tres manos.
- Cableado eléctrico para luminaria instalada.
- Restauración de elementos de forja, protección y acabado con pintura tipo forja.

Fuente:

- Desmontado de piezas desillería.
- Levantado de instalaciones de fontanería y saneamiento
- Ejecución de instalación de fontanería en circuito cerrado con bomba.
- Ejecución de instalación de saneamiento hasta entronque con la red general.
- Restauración de sillería con recuperación de pérdidas de secciones y montaje.
- Limpeza de elementos por gommage

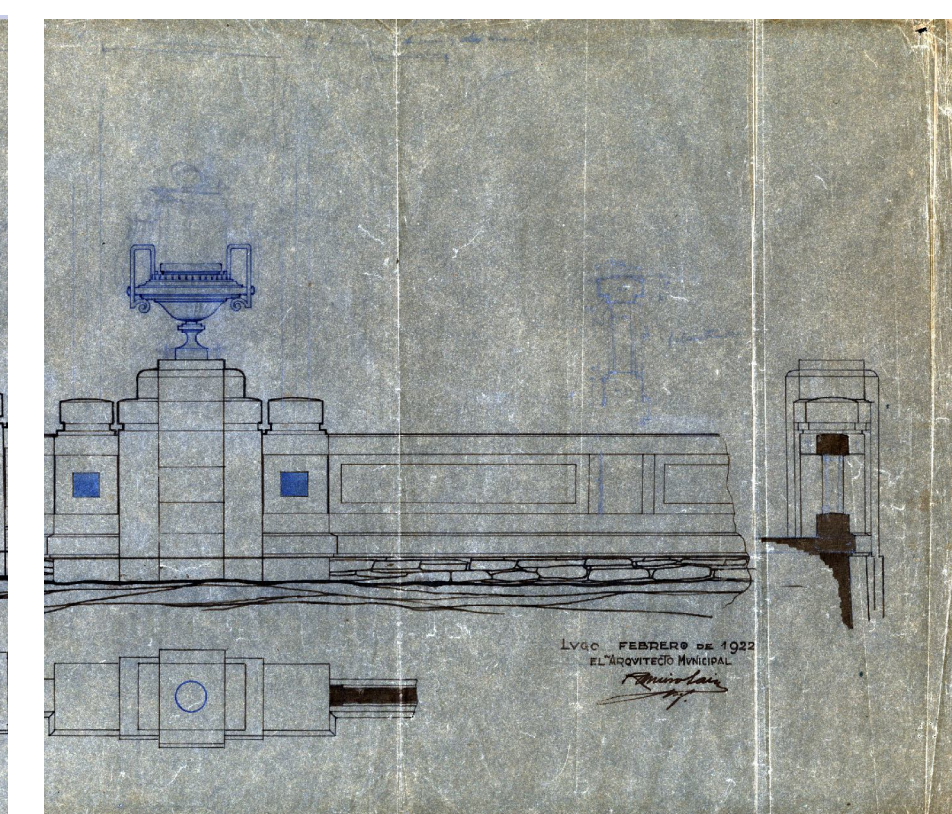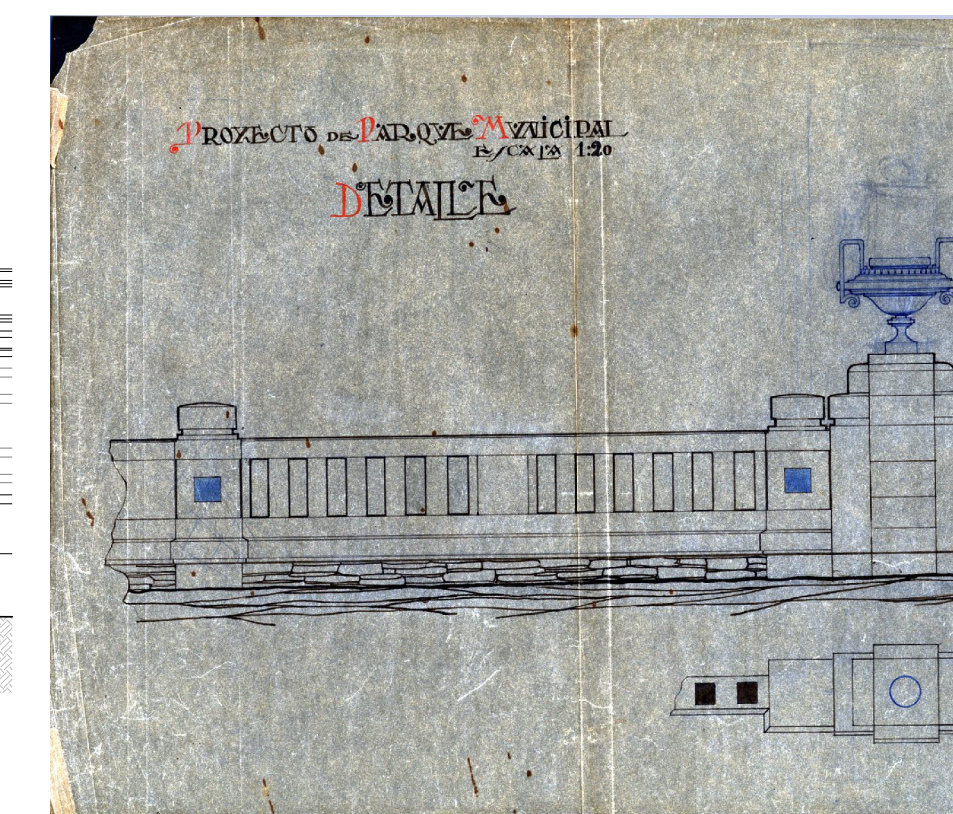

PLANO PROYECTO ORIGINAL. ARCHIVO MUNICIPAL. S/ESCALA.