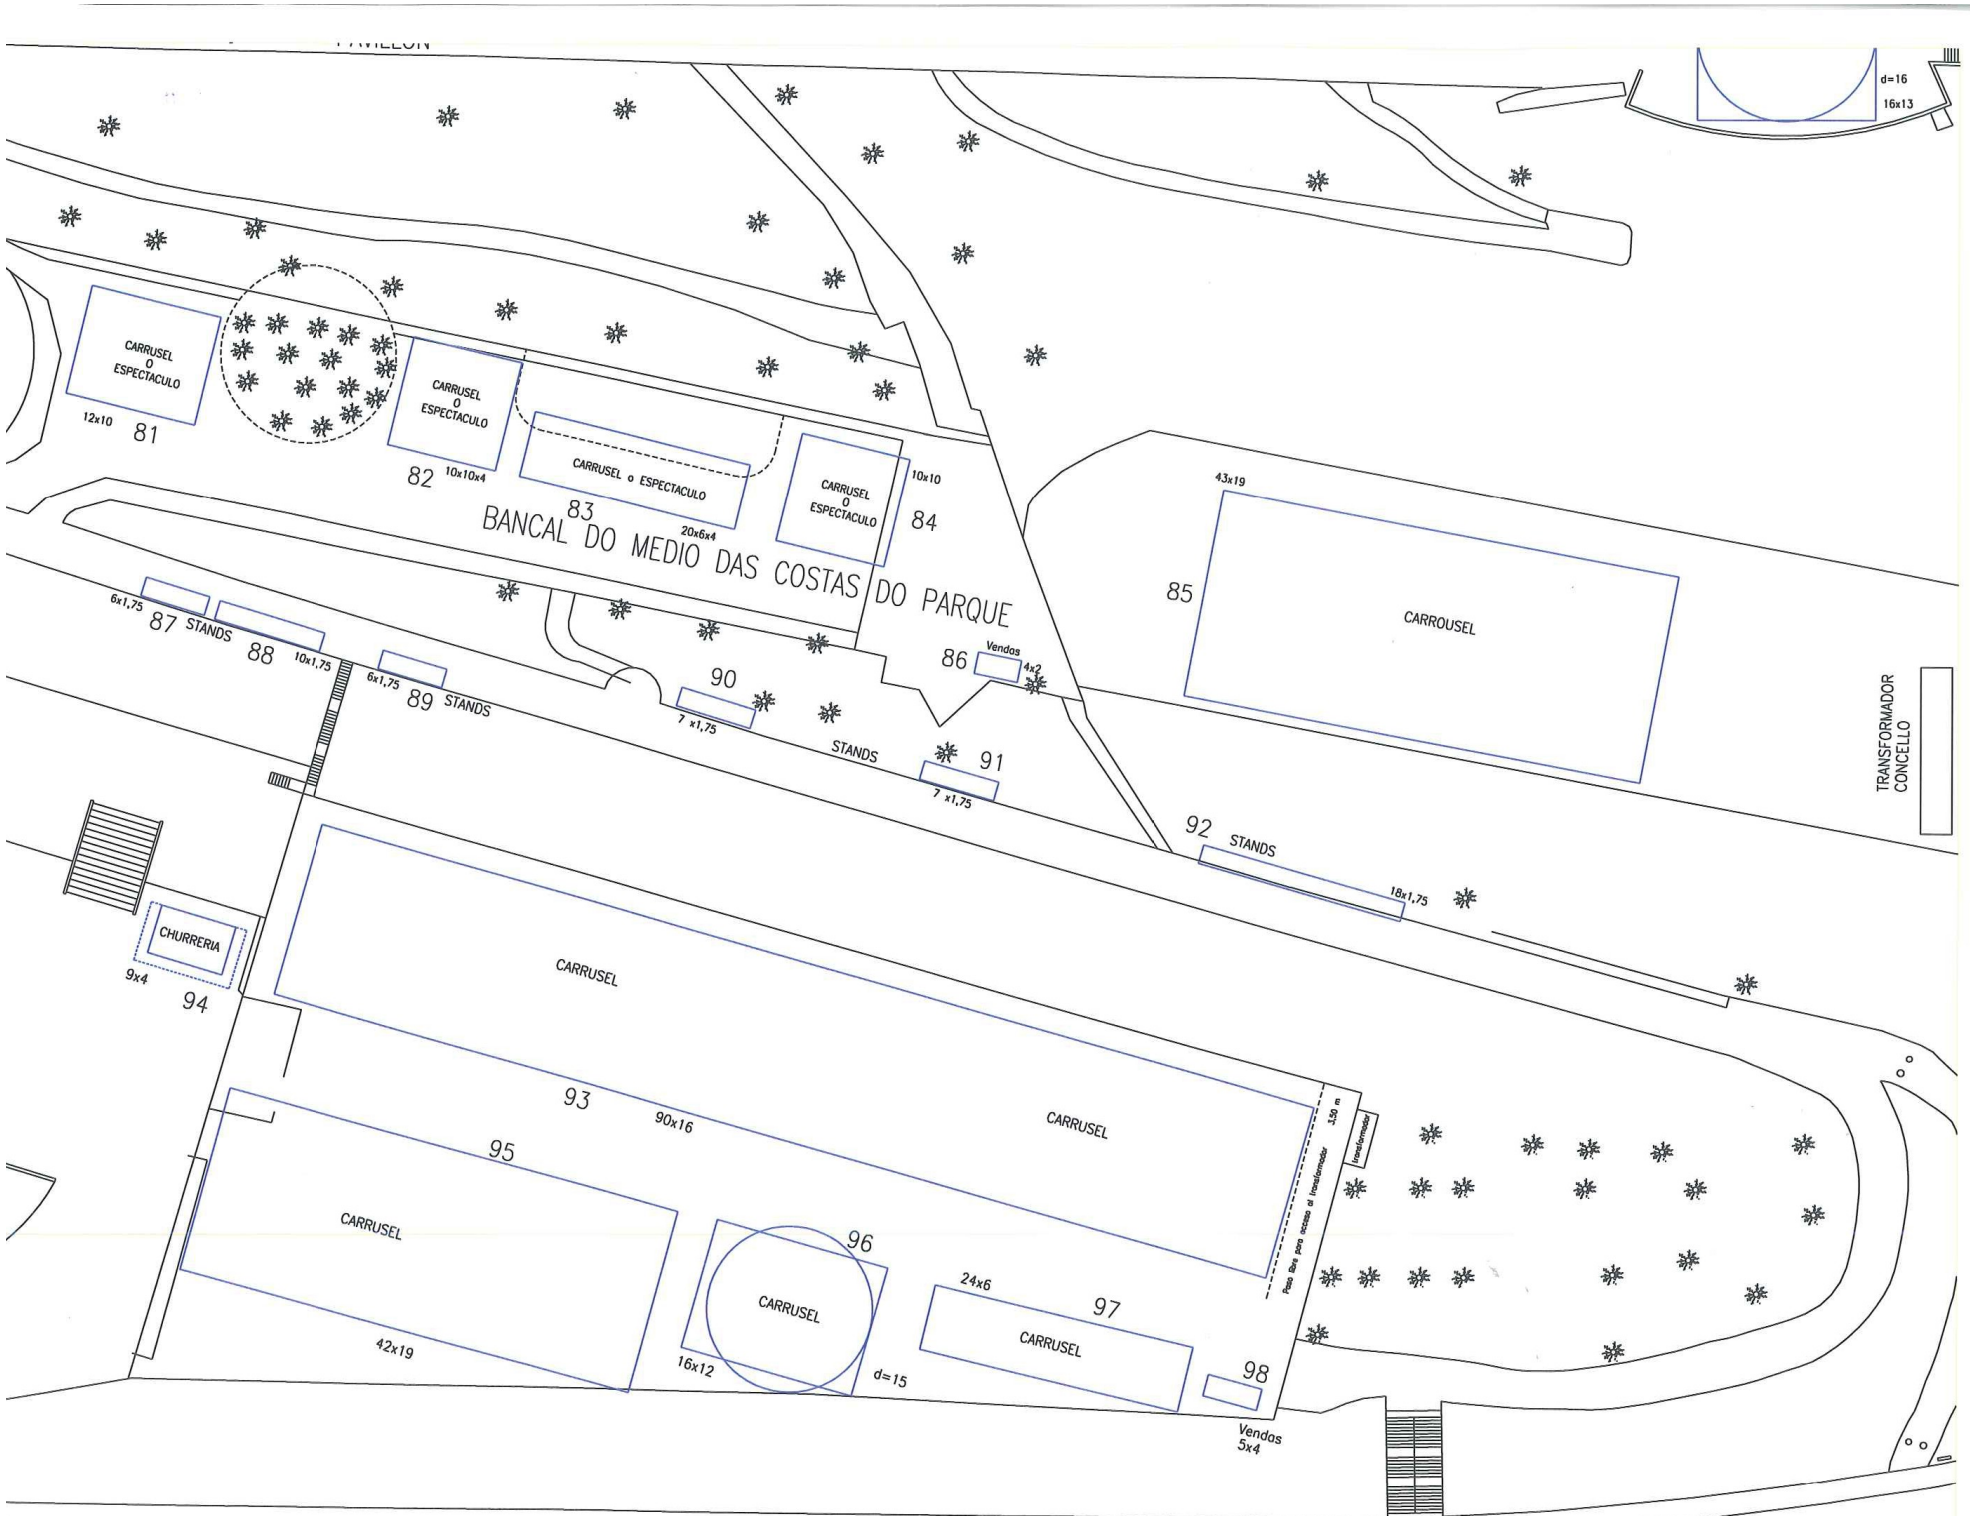
d=16
16x13
CARRUSEL O ESPECTACULO
12x10
81
CARRUSEL O ESPECTACULO
82
10x10x4
CARRUSEL o ESPECTACULO
83
20x6x4
CARRUSEL O ESPECTACULO
10x10
84
BANCAL DO MEDIO DAS COSTAS DO PARQUE
43x19
85
CARROUSEL
TRANSFORMADOR CONCELLO
6x1,75
87
STANDS
88
10x1,75
6x1,75
89
STANDS
90
7 x1,75
STANDS
91
7 x1,75
86
Vendas
4x2
92
STANDS
18x1,75
CHURRERIA
9x4
94
CARRUSEL
93
90x16
CARRUSEL
95
CARRUSEL
42x19
96
CARRUSEL
16x12
d=15
24x6
97
CARRUSEL
98
Vendas
5x4
1,50 m
transformador
Paso libre para acceso al transformador