ANEXO

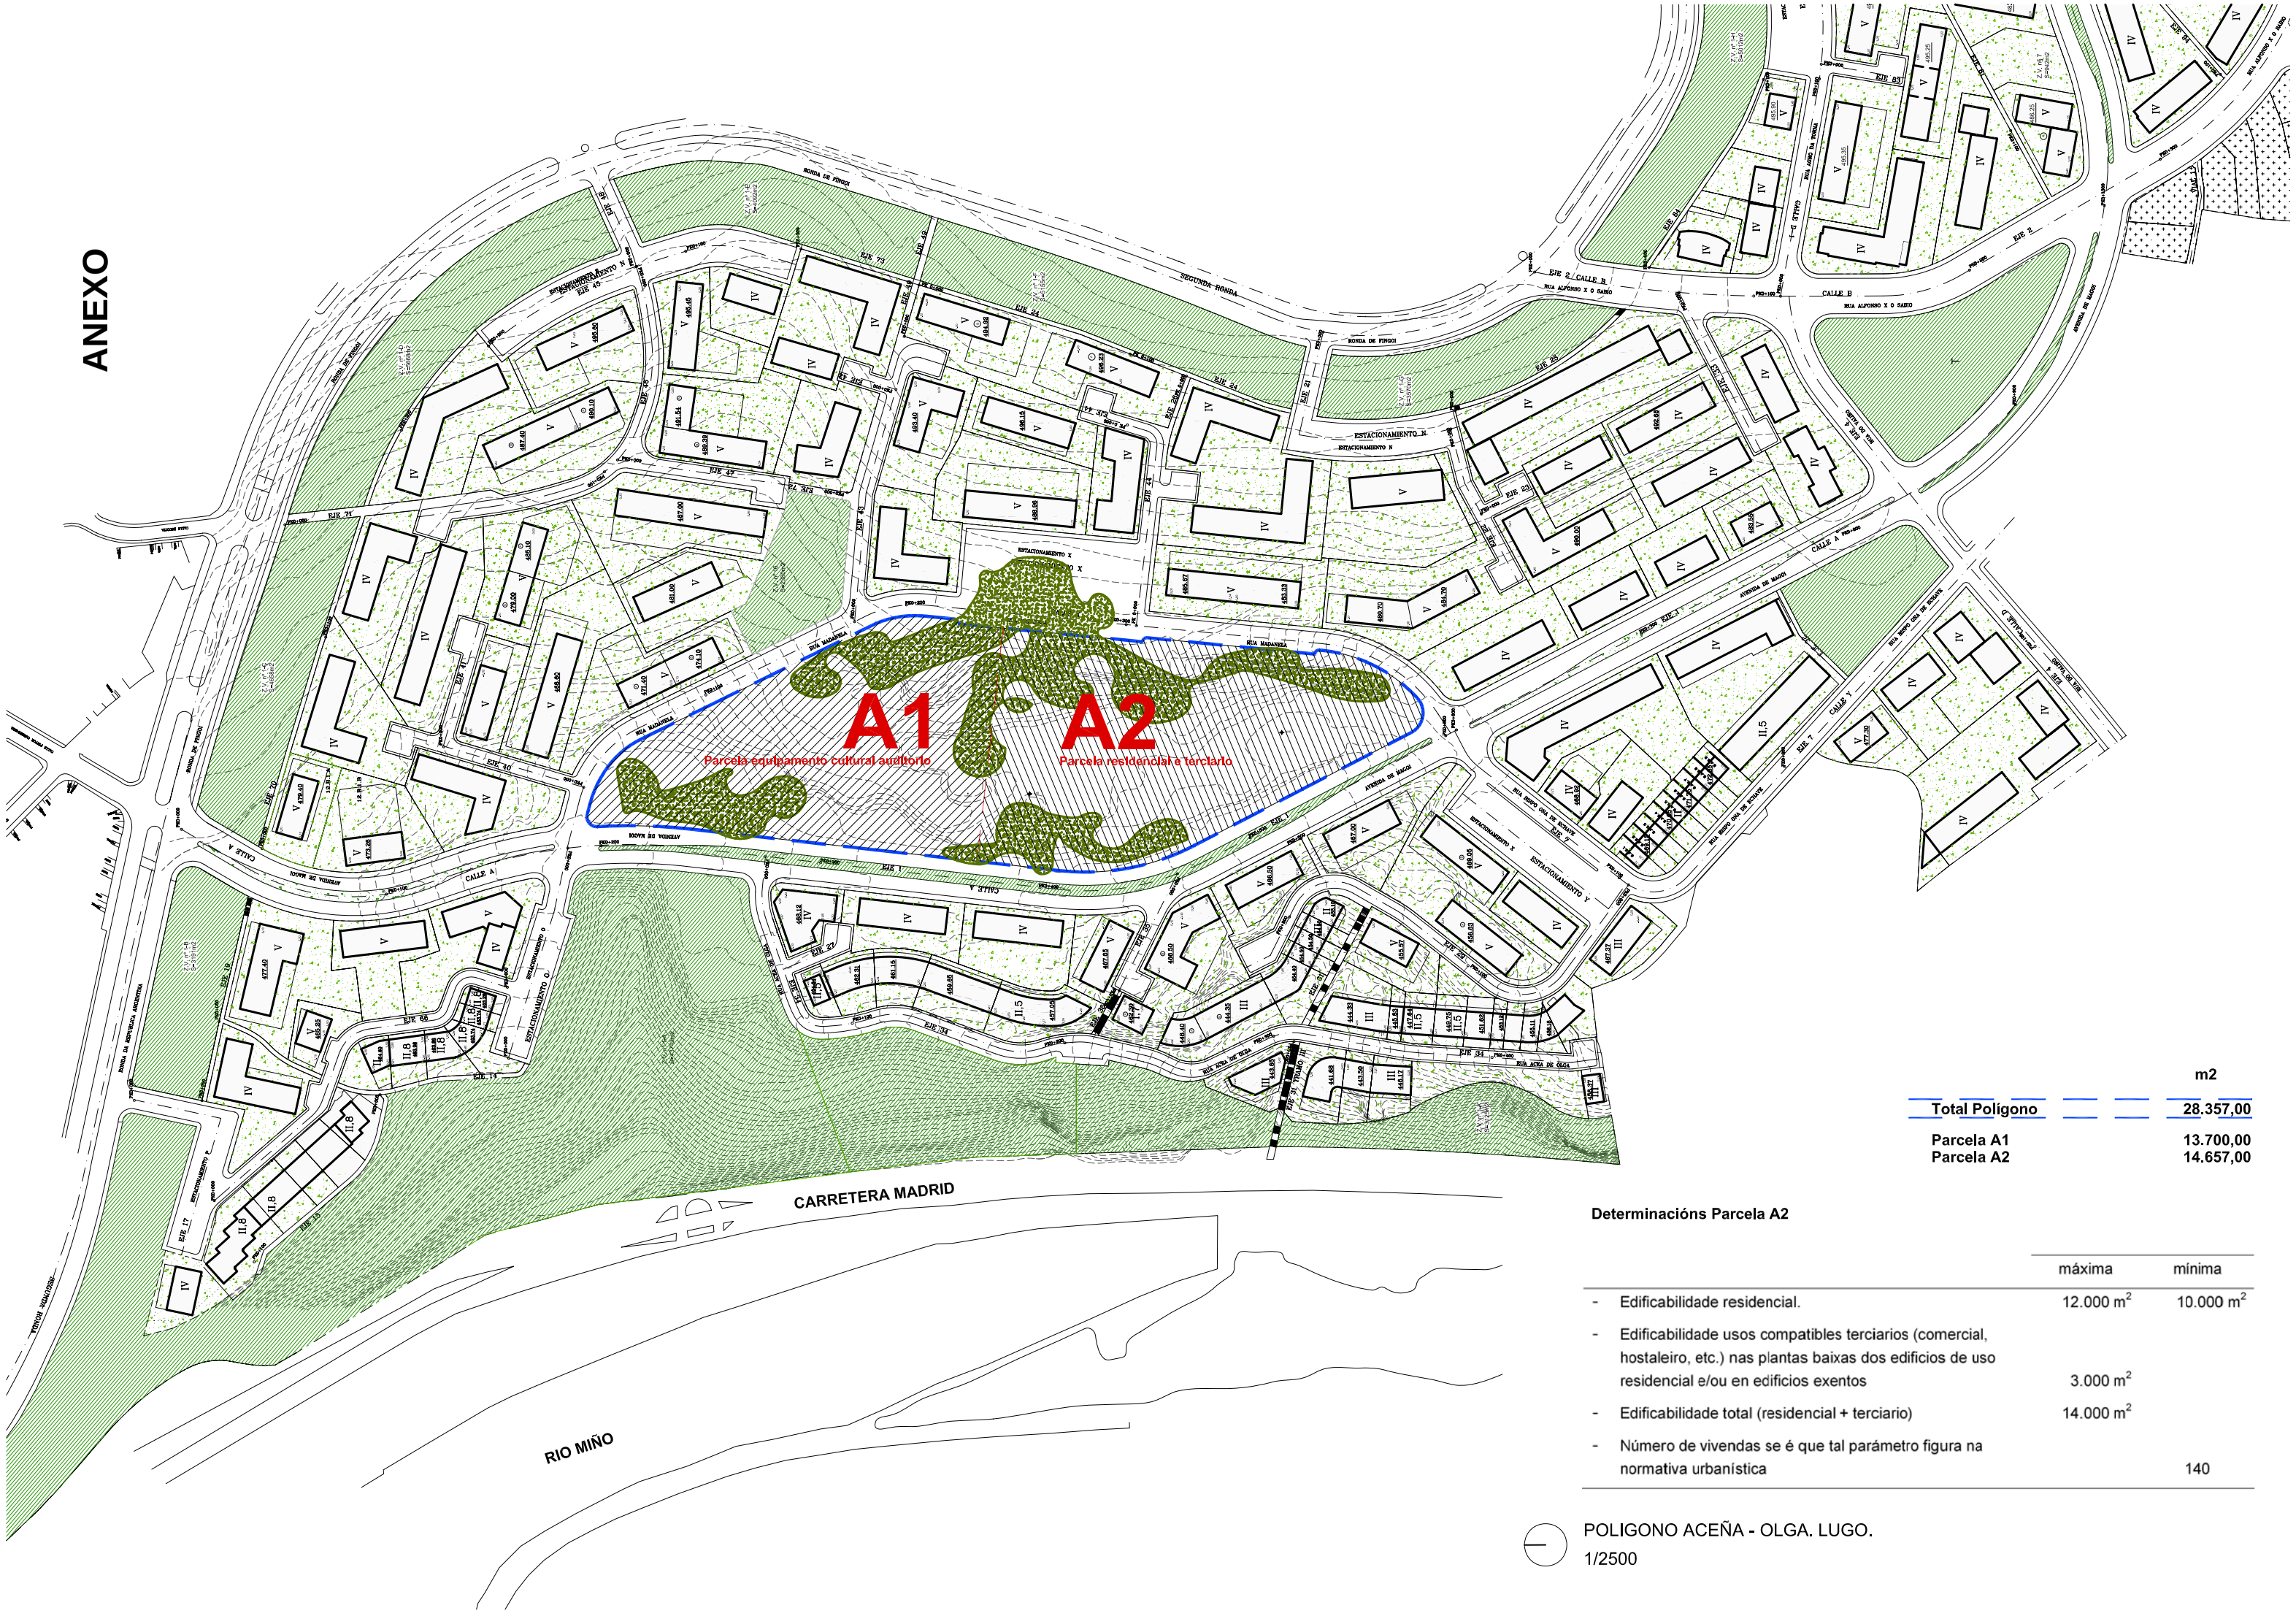

	m2
Total Polígono	**28.357,00**
Parcela A1	**13.700,00**
Parcela A2	**14.657,00**

Determinacións Parcela A2

	máxima	mínima
- Edificabilidade residencial.	12.000 m^2	10.000 m^2
- Edificabilidade usos compatibles terciarios (comercial, hostaleiro, etc.) nas plantas baixas dos edificios de uso residencial e/ou en edificios exentos	3.000 m^2	
- Edificabilidade total (residencial + terciario)	14.000 m^2	
- Número de vivendas se é que tal parámetro figura na normativa urbanística		140

POLIGONO ACEÑA - OLGA. LUGO.

1/2500