




SISTEMA ESTRUCTURAL DE ESPACIO DE AUDITORIO (CELOSÍA METÁLICA AUTOPORTANTE)

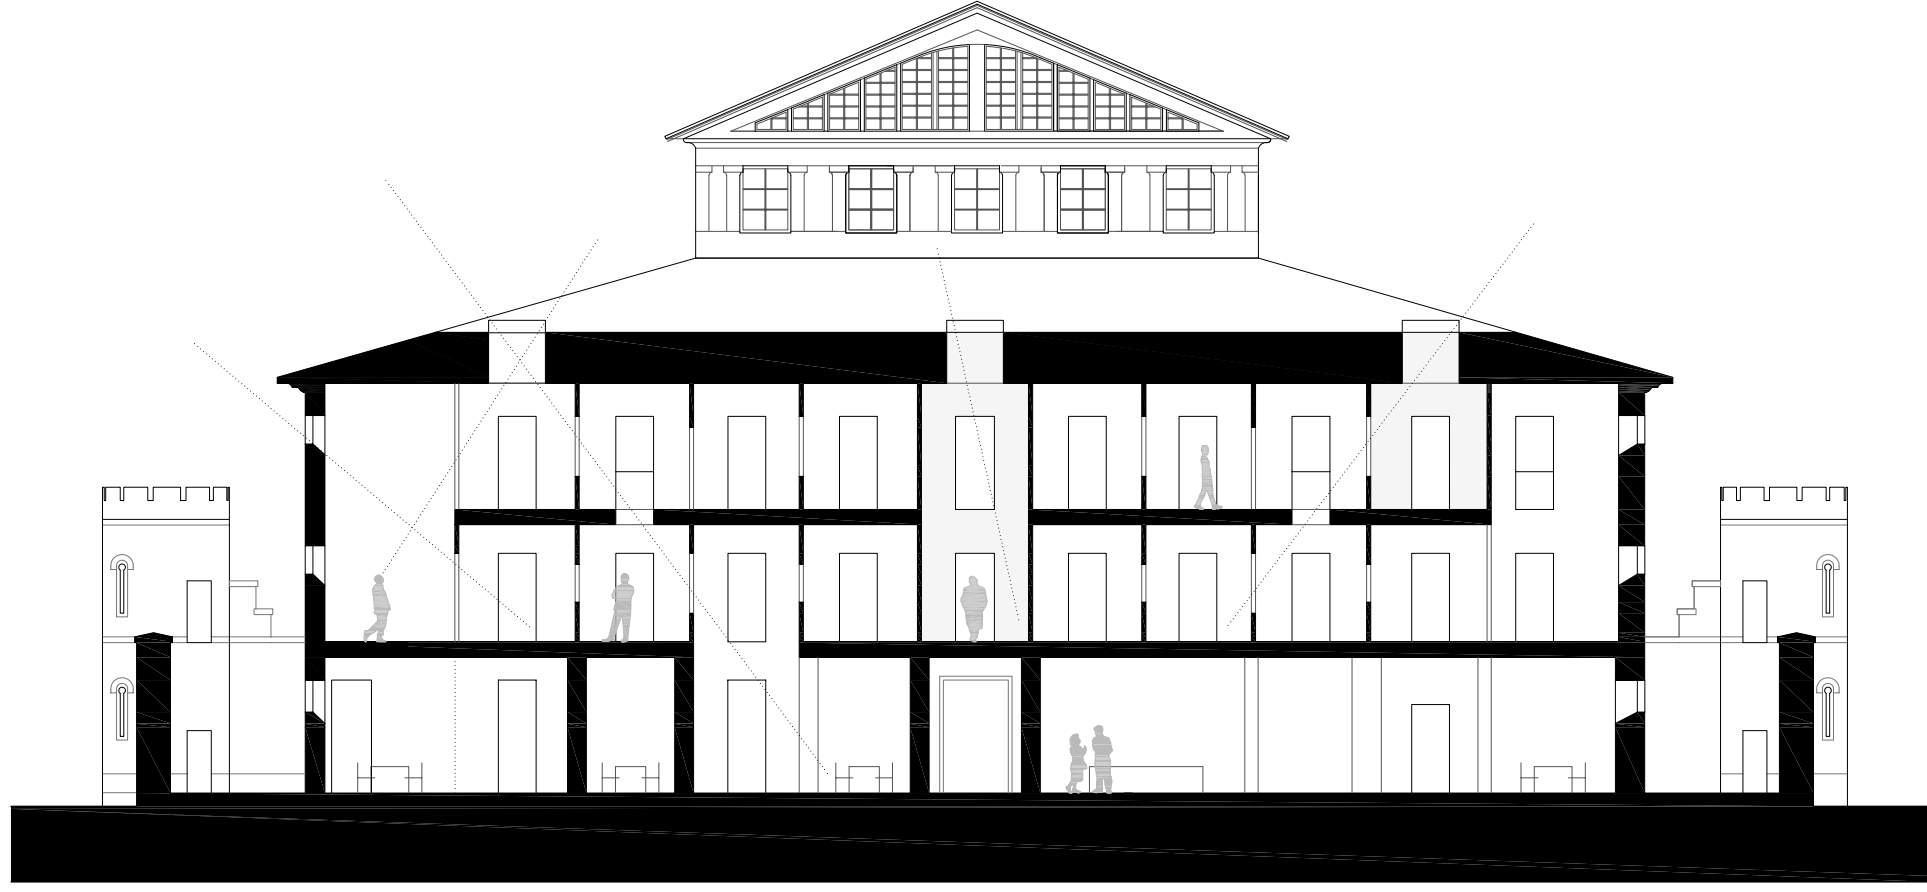


SECCIÓN 1

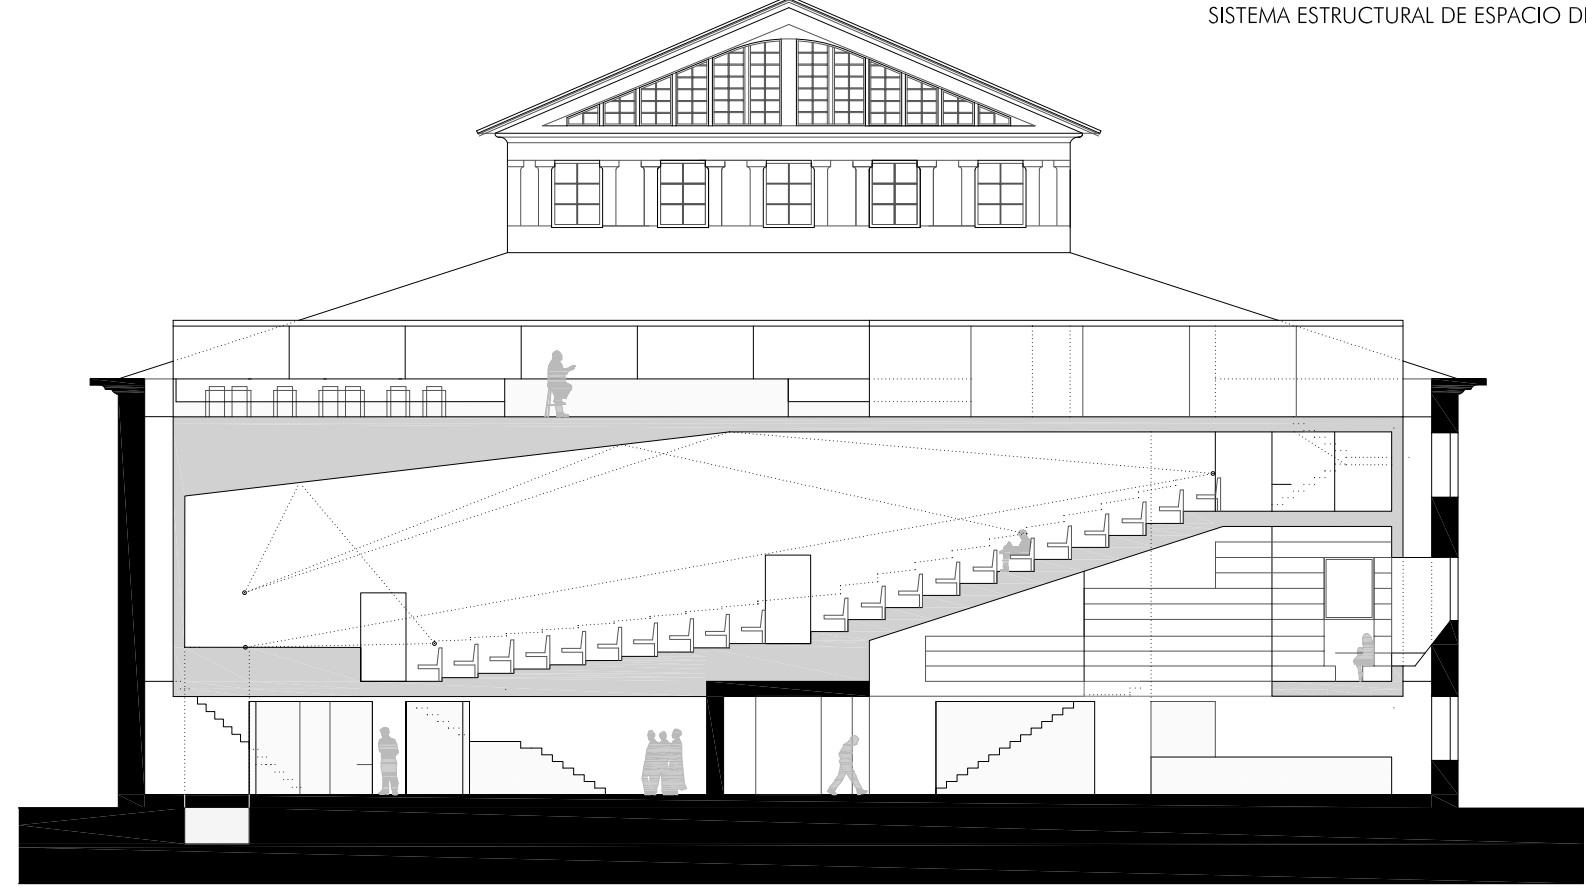


SECCIÓN 2

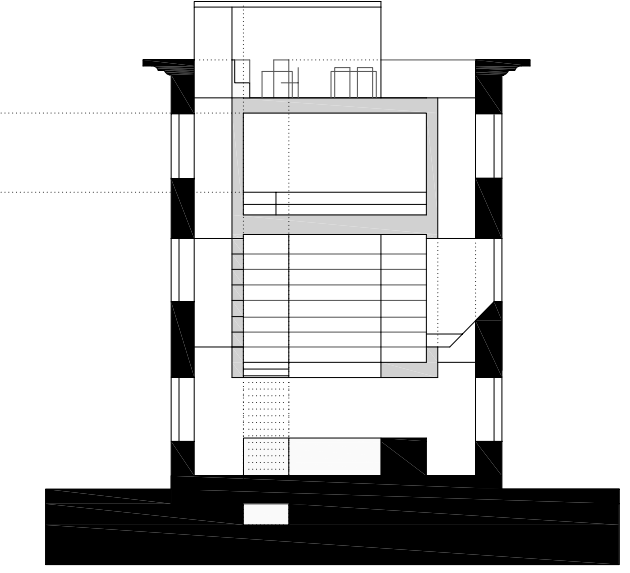


SECCIÓN 3

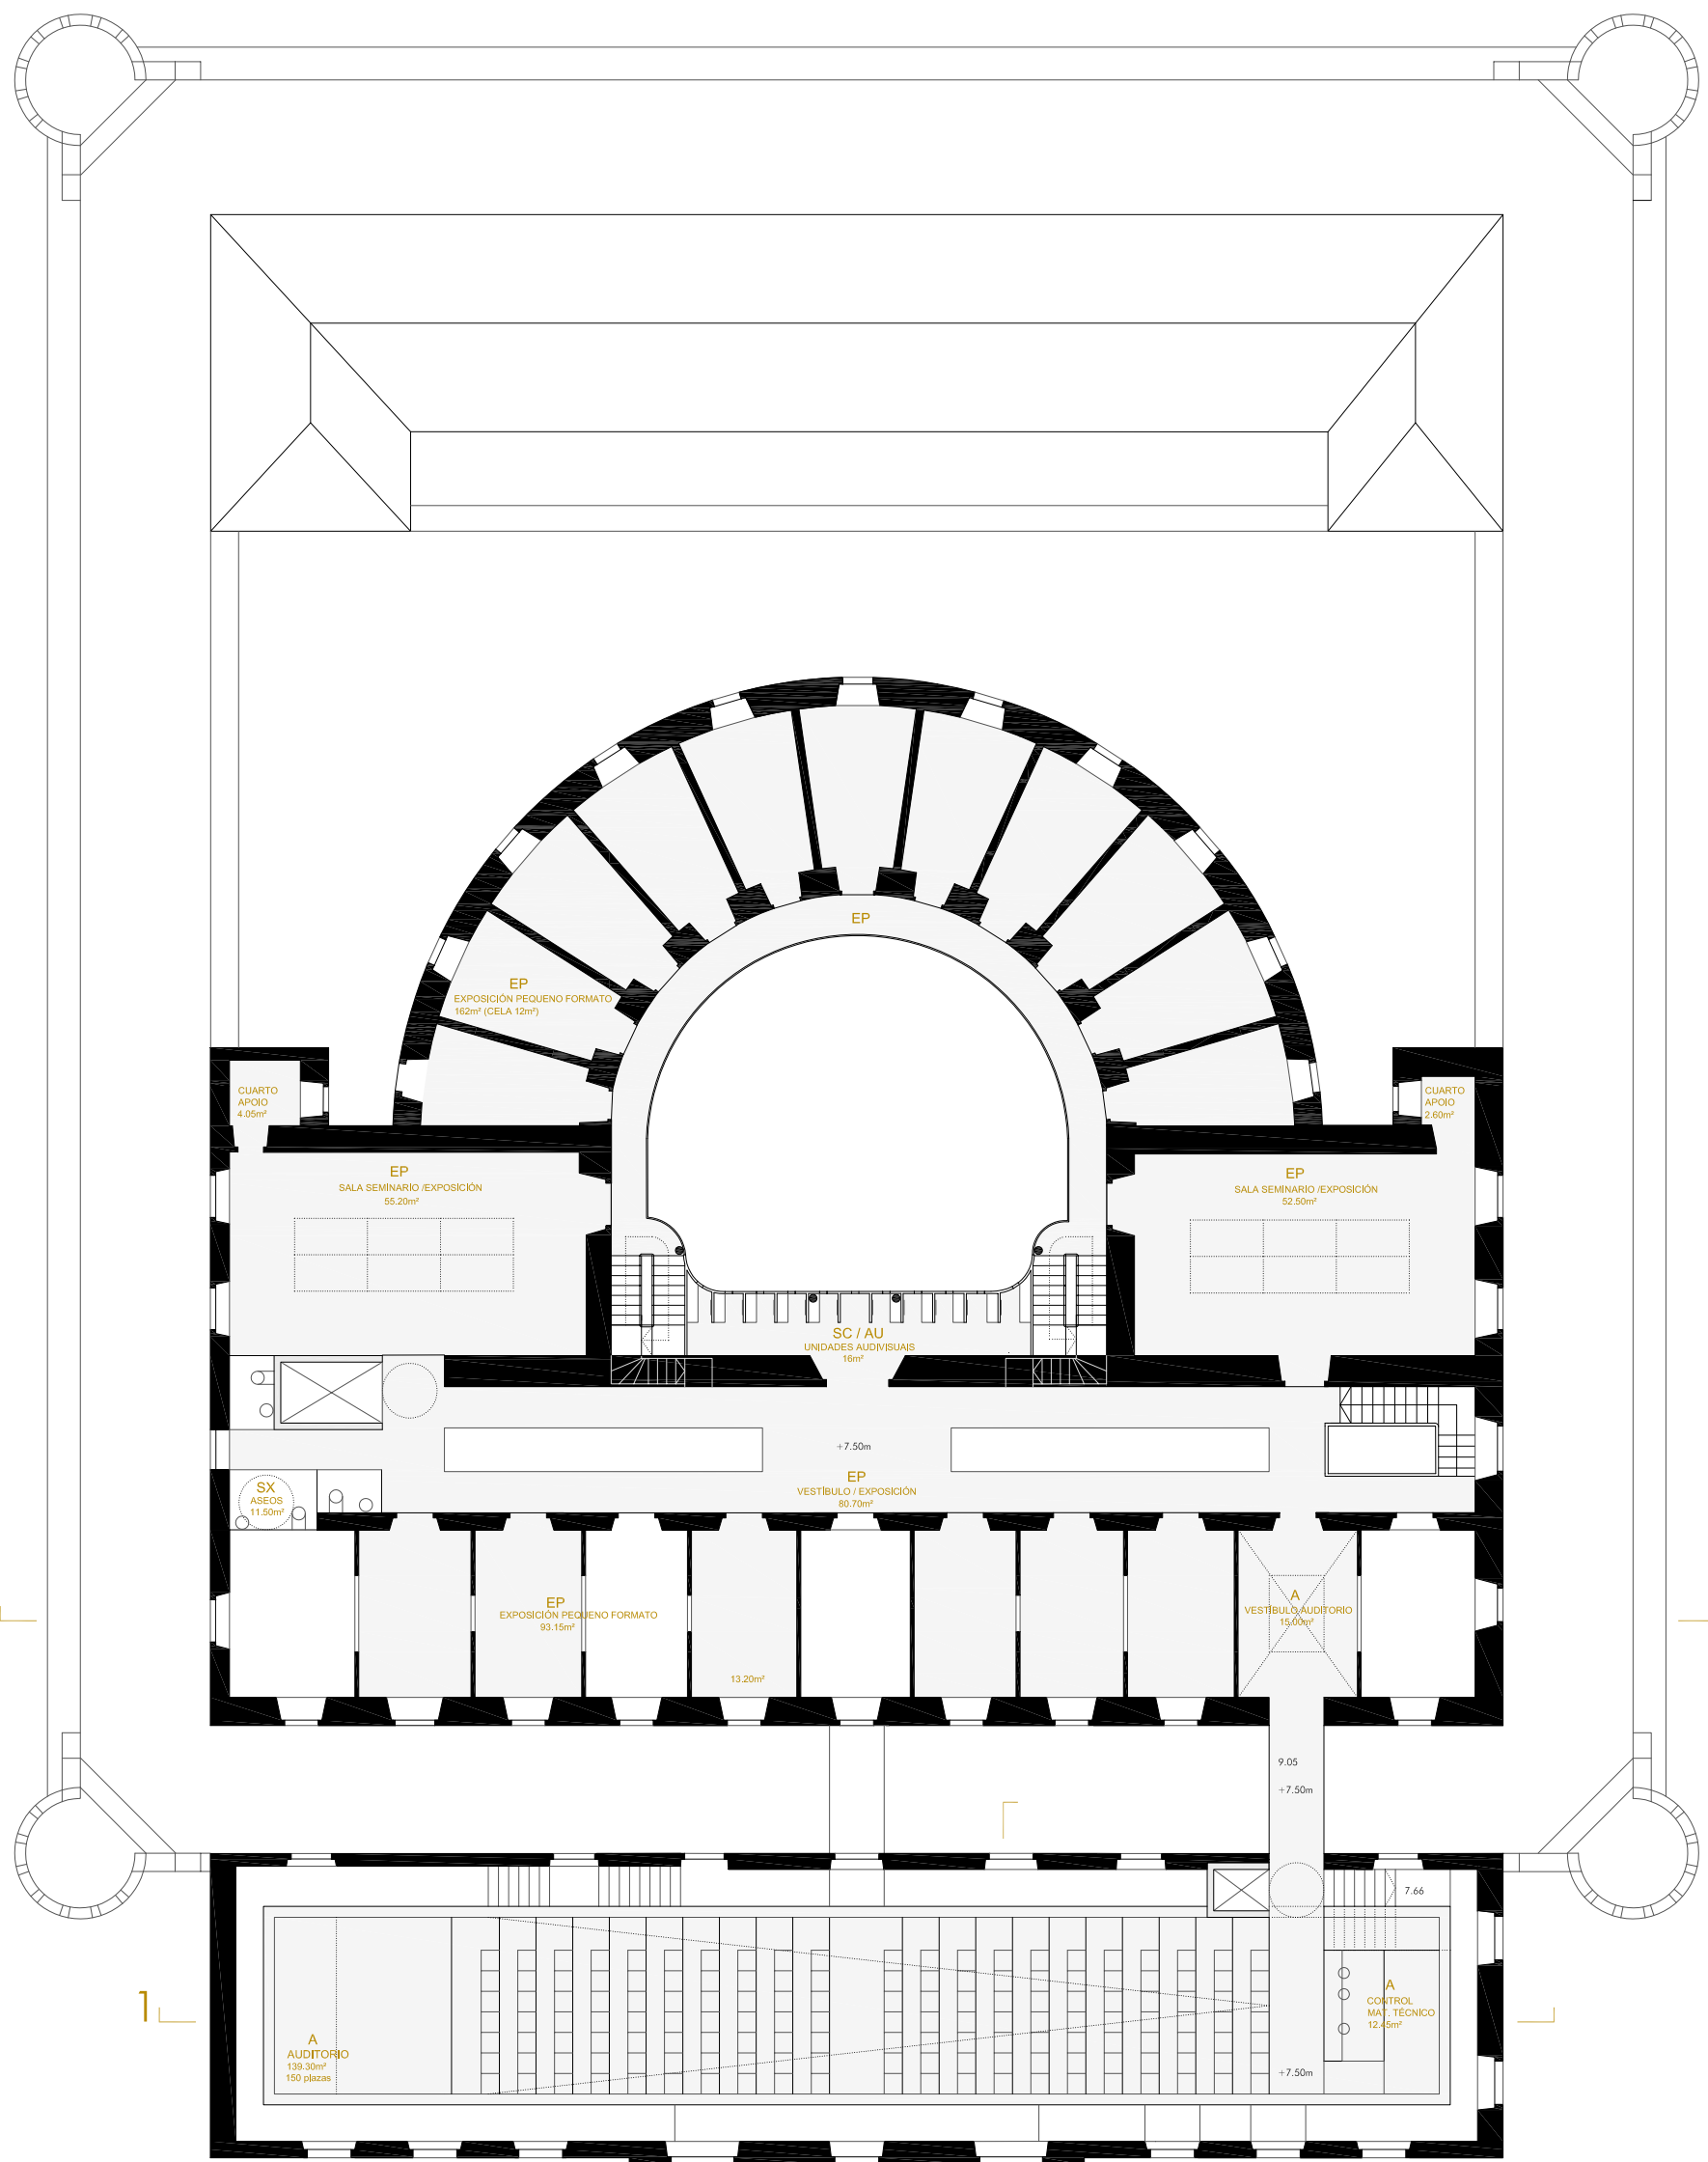


PLANTA SEGUNDA_cota +7.50m

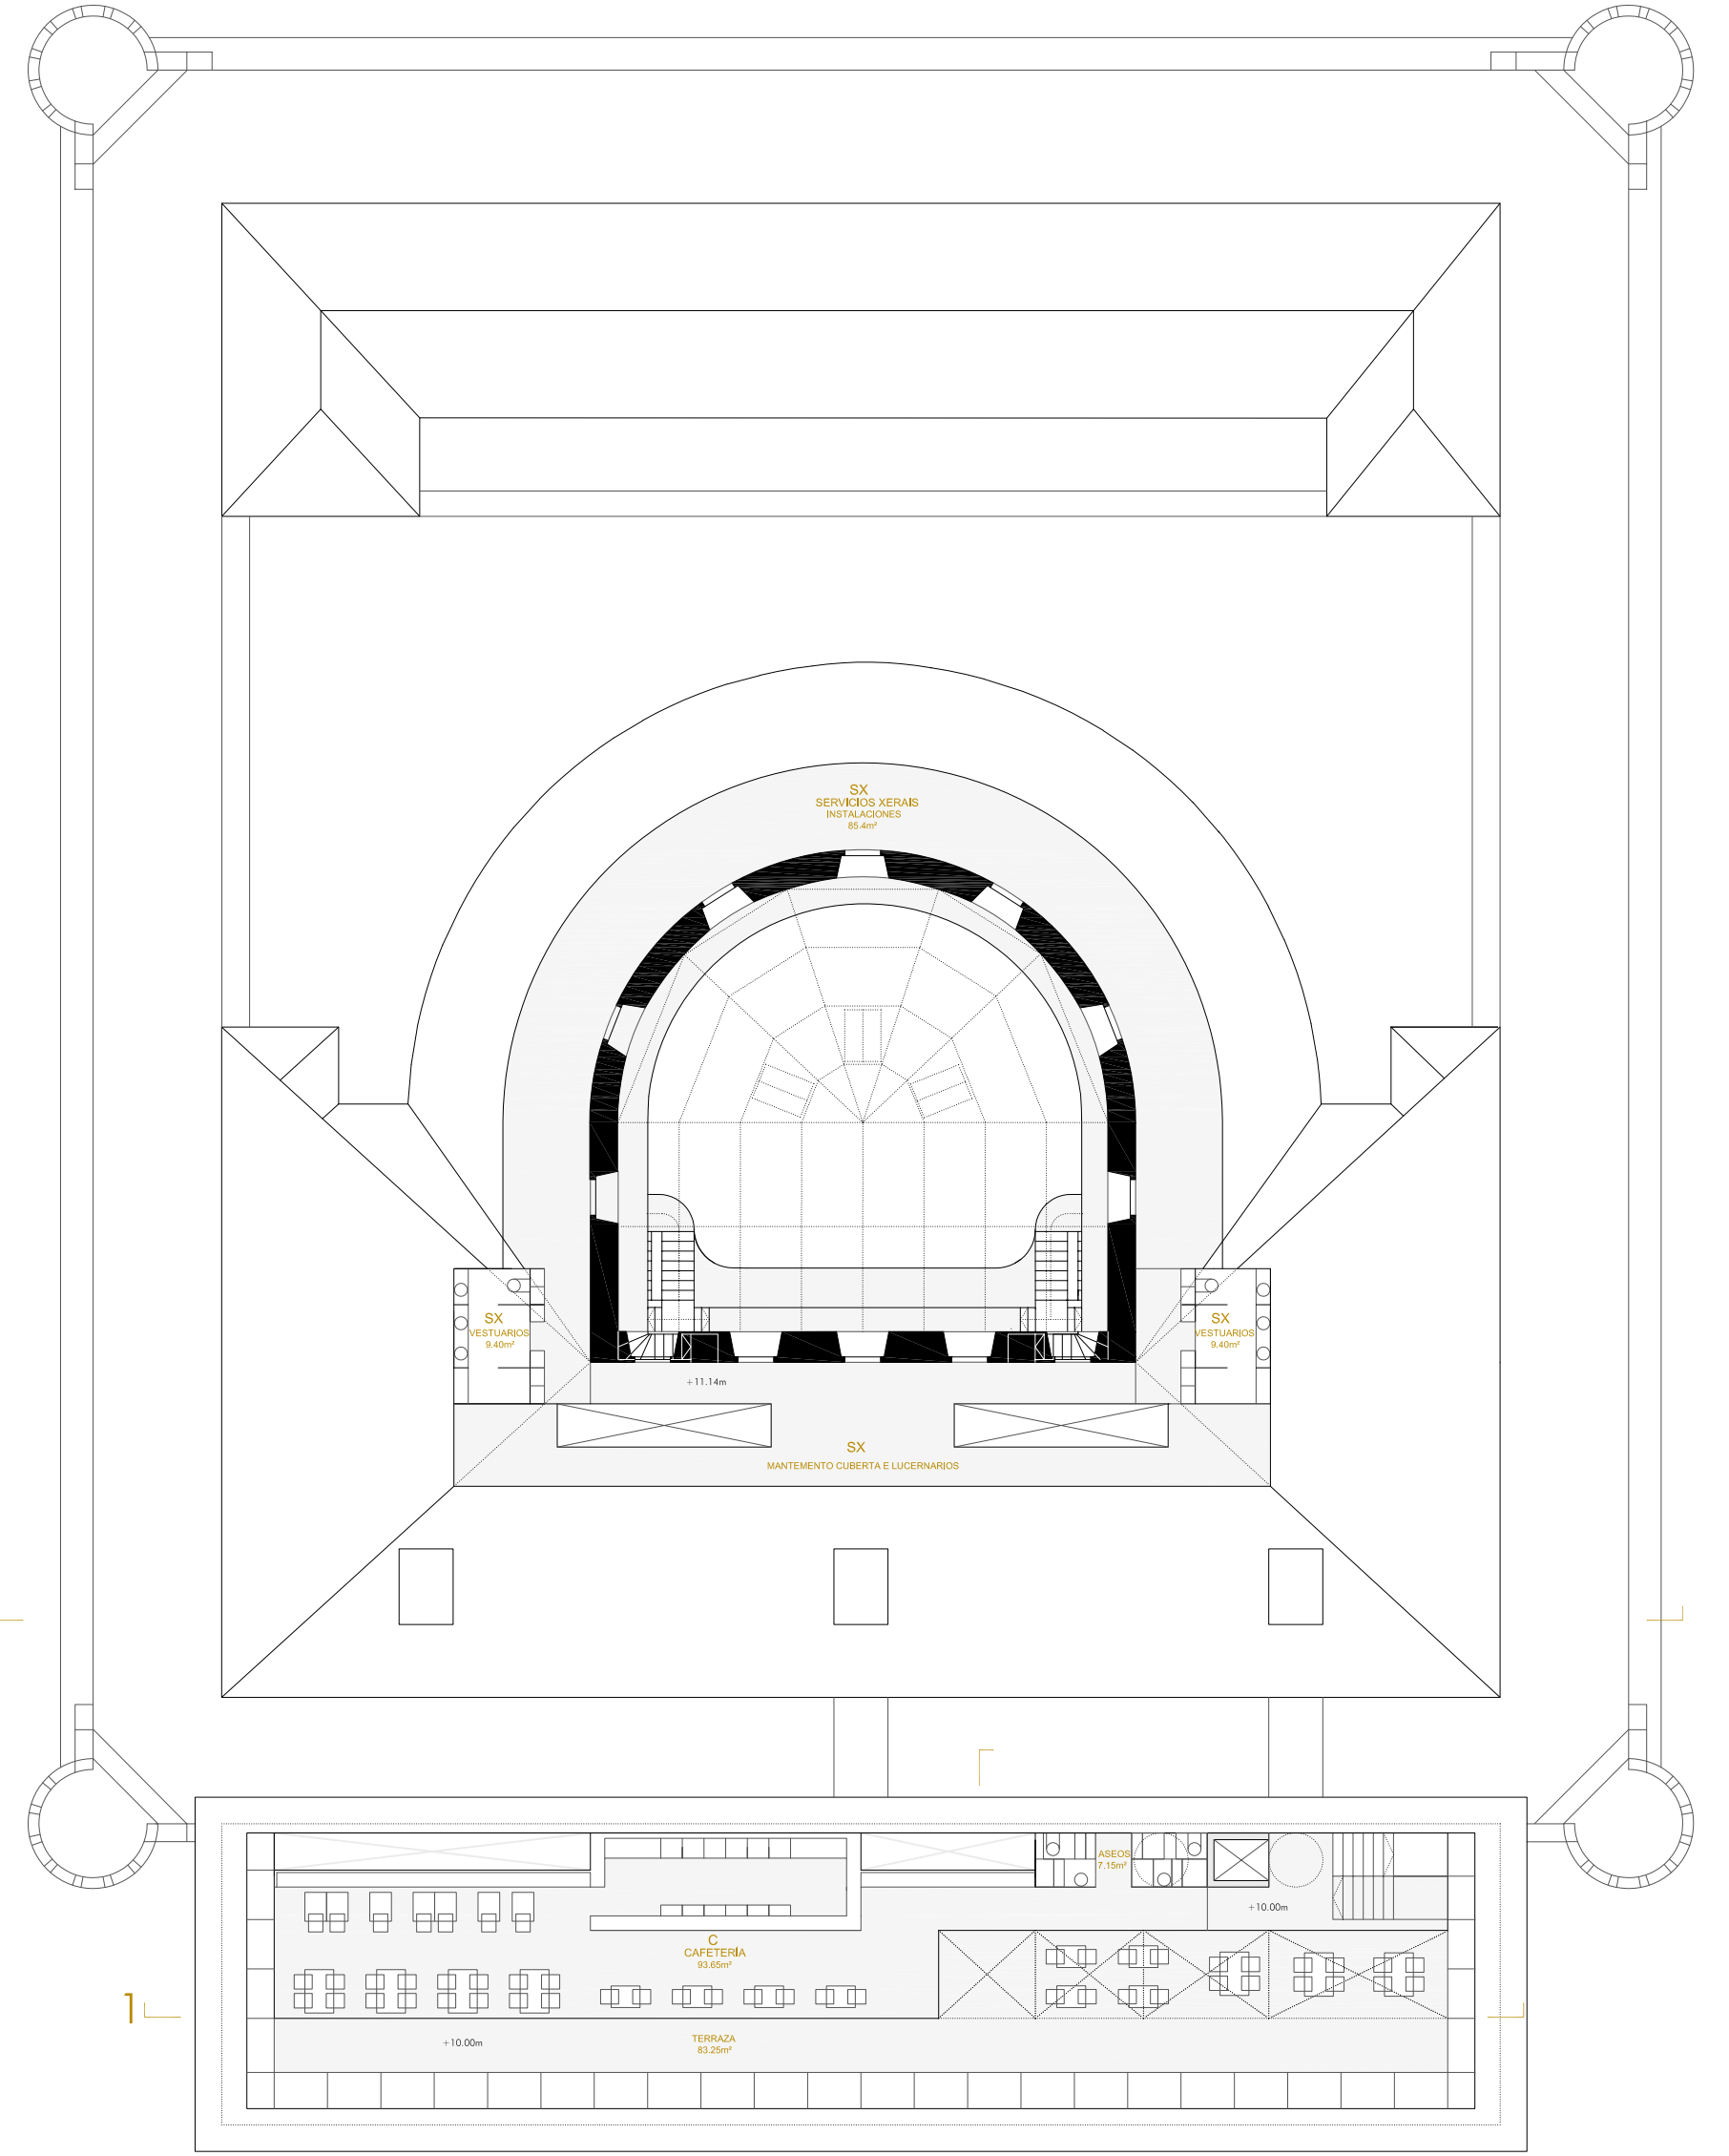

PLANTA CAFETERÍA REST. -TERRAZA_cota +10.00m / PLANTA BAIKOCUBERTA_cota +11.14

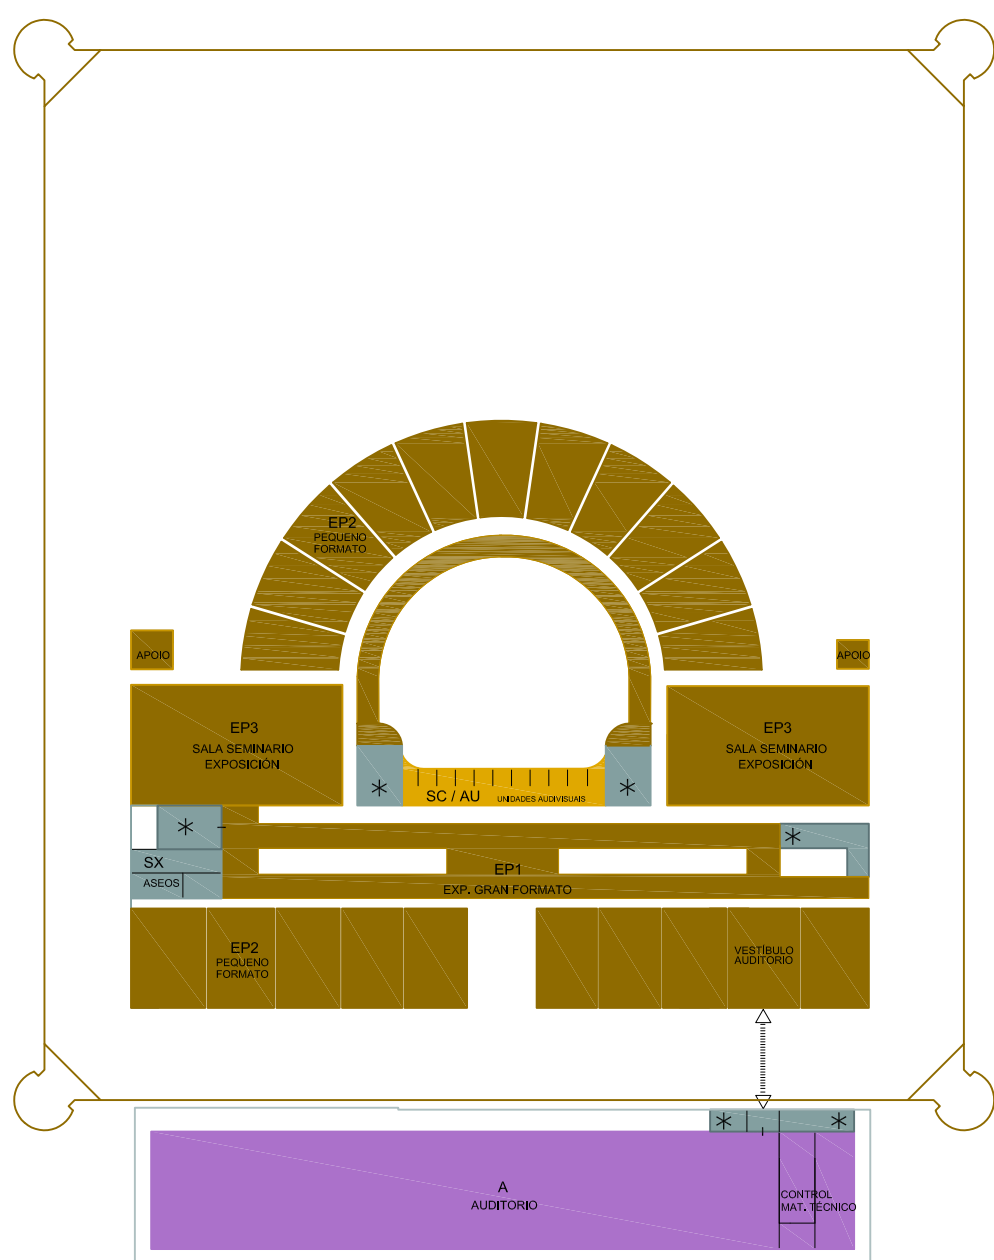

	ASEOS	11.30m ²
	COMUNICACIONES	39.75m ²
EP	ESPACIO POLIVALENTE	498.20m ²
	VESTIBULO / EXPOSICION	80.75m ²
	SALA SEMINARIO / EXPOSICION	55.20m ²
	CUARTO DE ASESOR	4.50m ²
	SALA SEMINARIO / EXPOSICION	52.20m ²
	CUARTO DE ASESOR	2.80m ²
		15.00m ²
A	AUDITORIO	168.75m ²
	VESTIBULO AUDITORIO	15.00m ²
	AUDITORIO	159.30m ²
	CABINA DE CONTROL E MATERIAL TECNICO	13.45m ²
SUP. ÚTIL PLANTA SEGUNDA		684.20m ²
SUP. ÚTIL EXTERIOR		13.45m ²
TOTAL SUP. CONSTRUIDA		898.50m ²

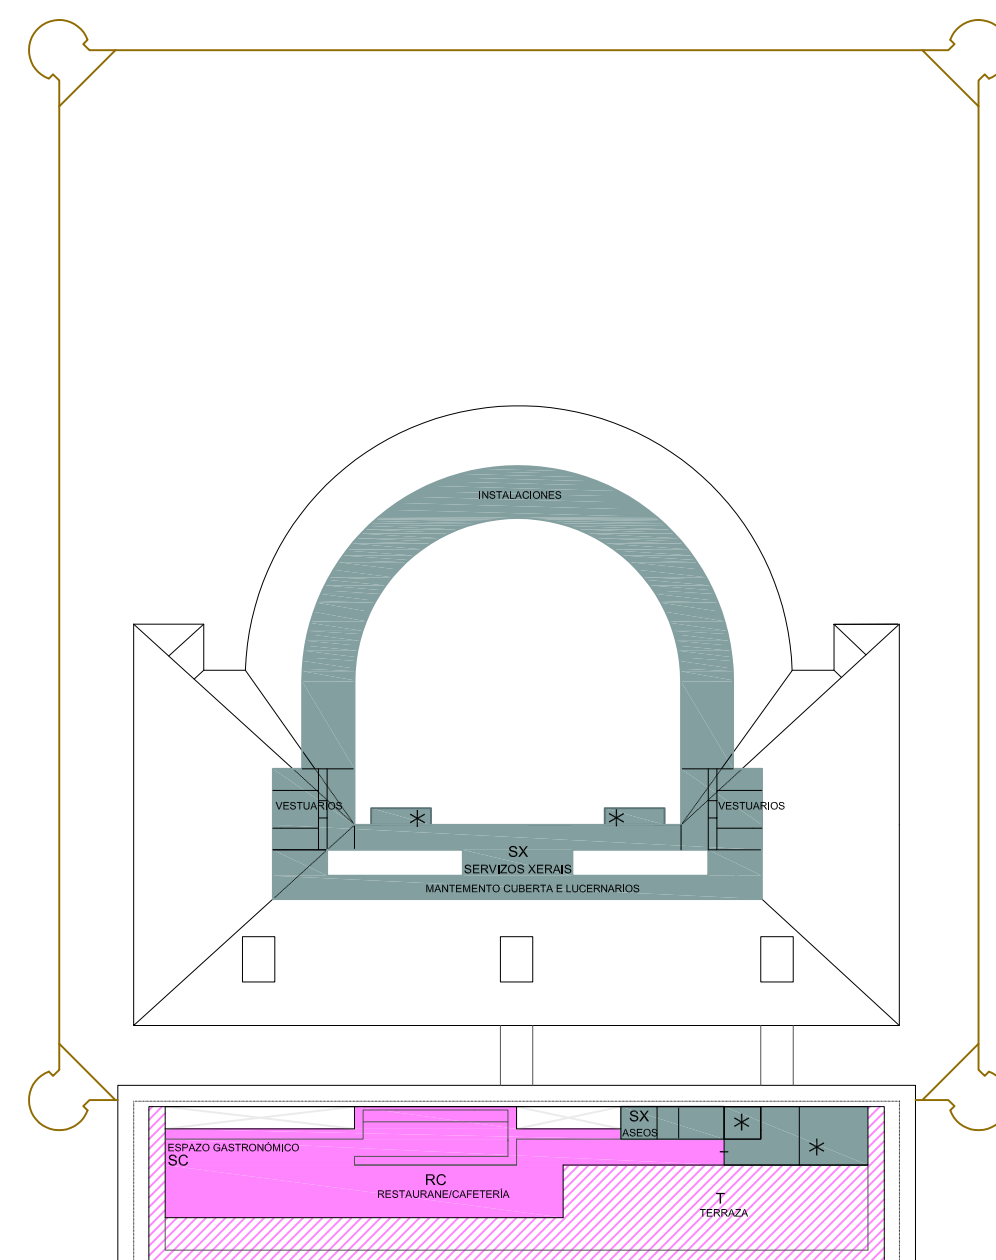

	(NO COMPUTABLES)	
	INSTALACIONES	88.40m ²
	COMUNICACIONES	63.23m ²
RC+SC	CAFETERIA-RESTAURANTE-SALA COCINA	100.80m ²
		92.40m ²
		7.50m ²
T	TERRAZA	83.25m ²
SUP. ÚTIL PLANTA TERRAZA REST/CAF.		288.23m ²
SUP. ÚTIL EXTERIOR		83.25m ²
TOTAL SUP. CONSTRUIDA		180.30m ²
TOTAL EDIFICIO SUP. ÚTIL		2725.85m ²
TOTAL EDIFICIO SUP. ÚTIL EXTERIOR		1060.15m ²
TOTAL EDIFICIO SUP. CONSTRUIDA		3786.11m ²